
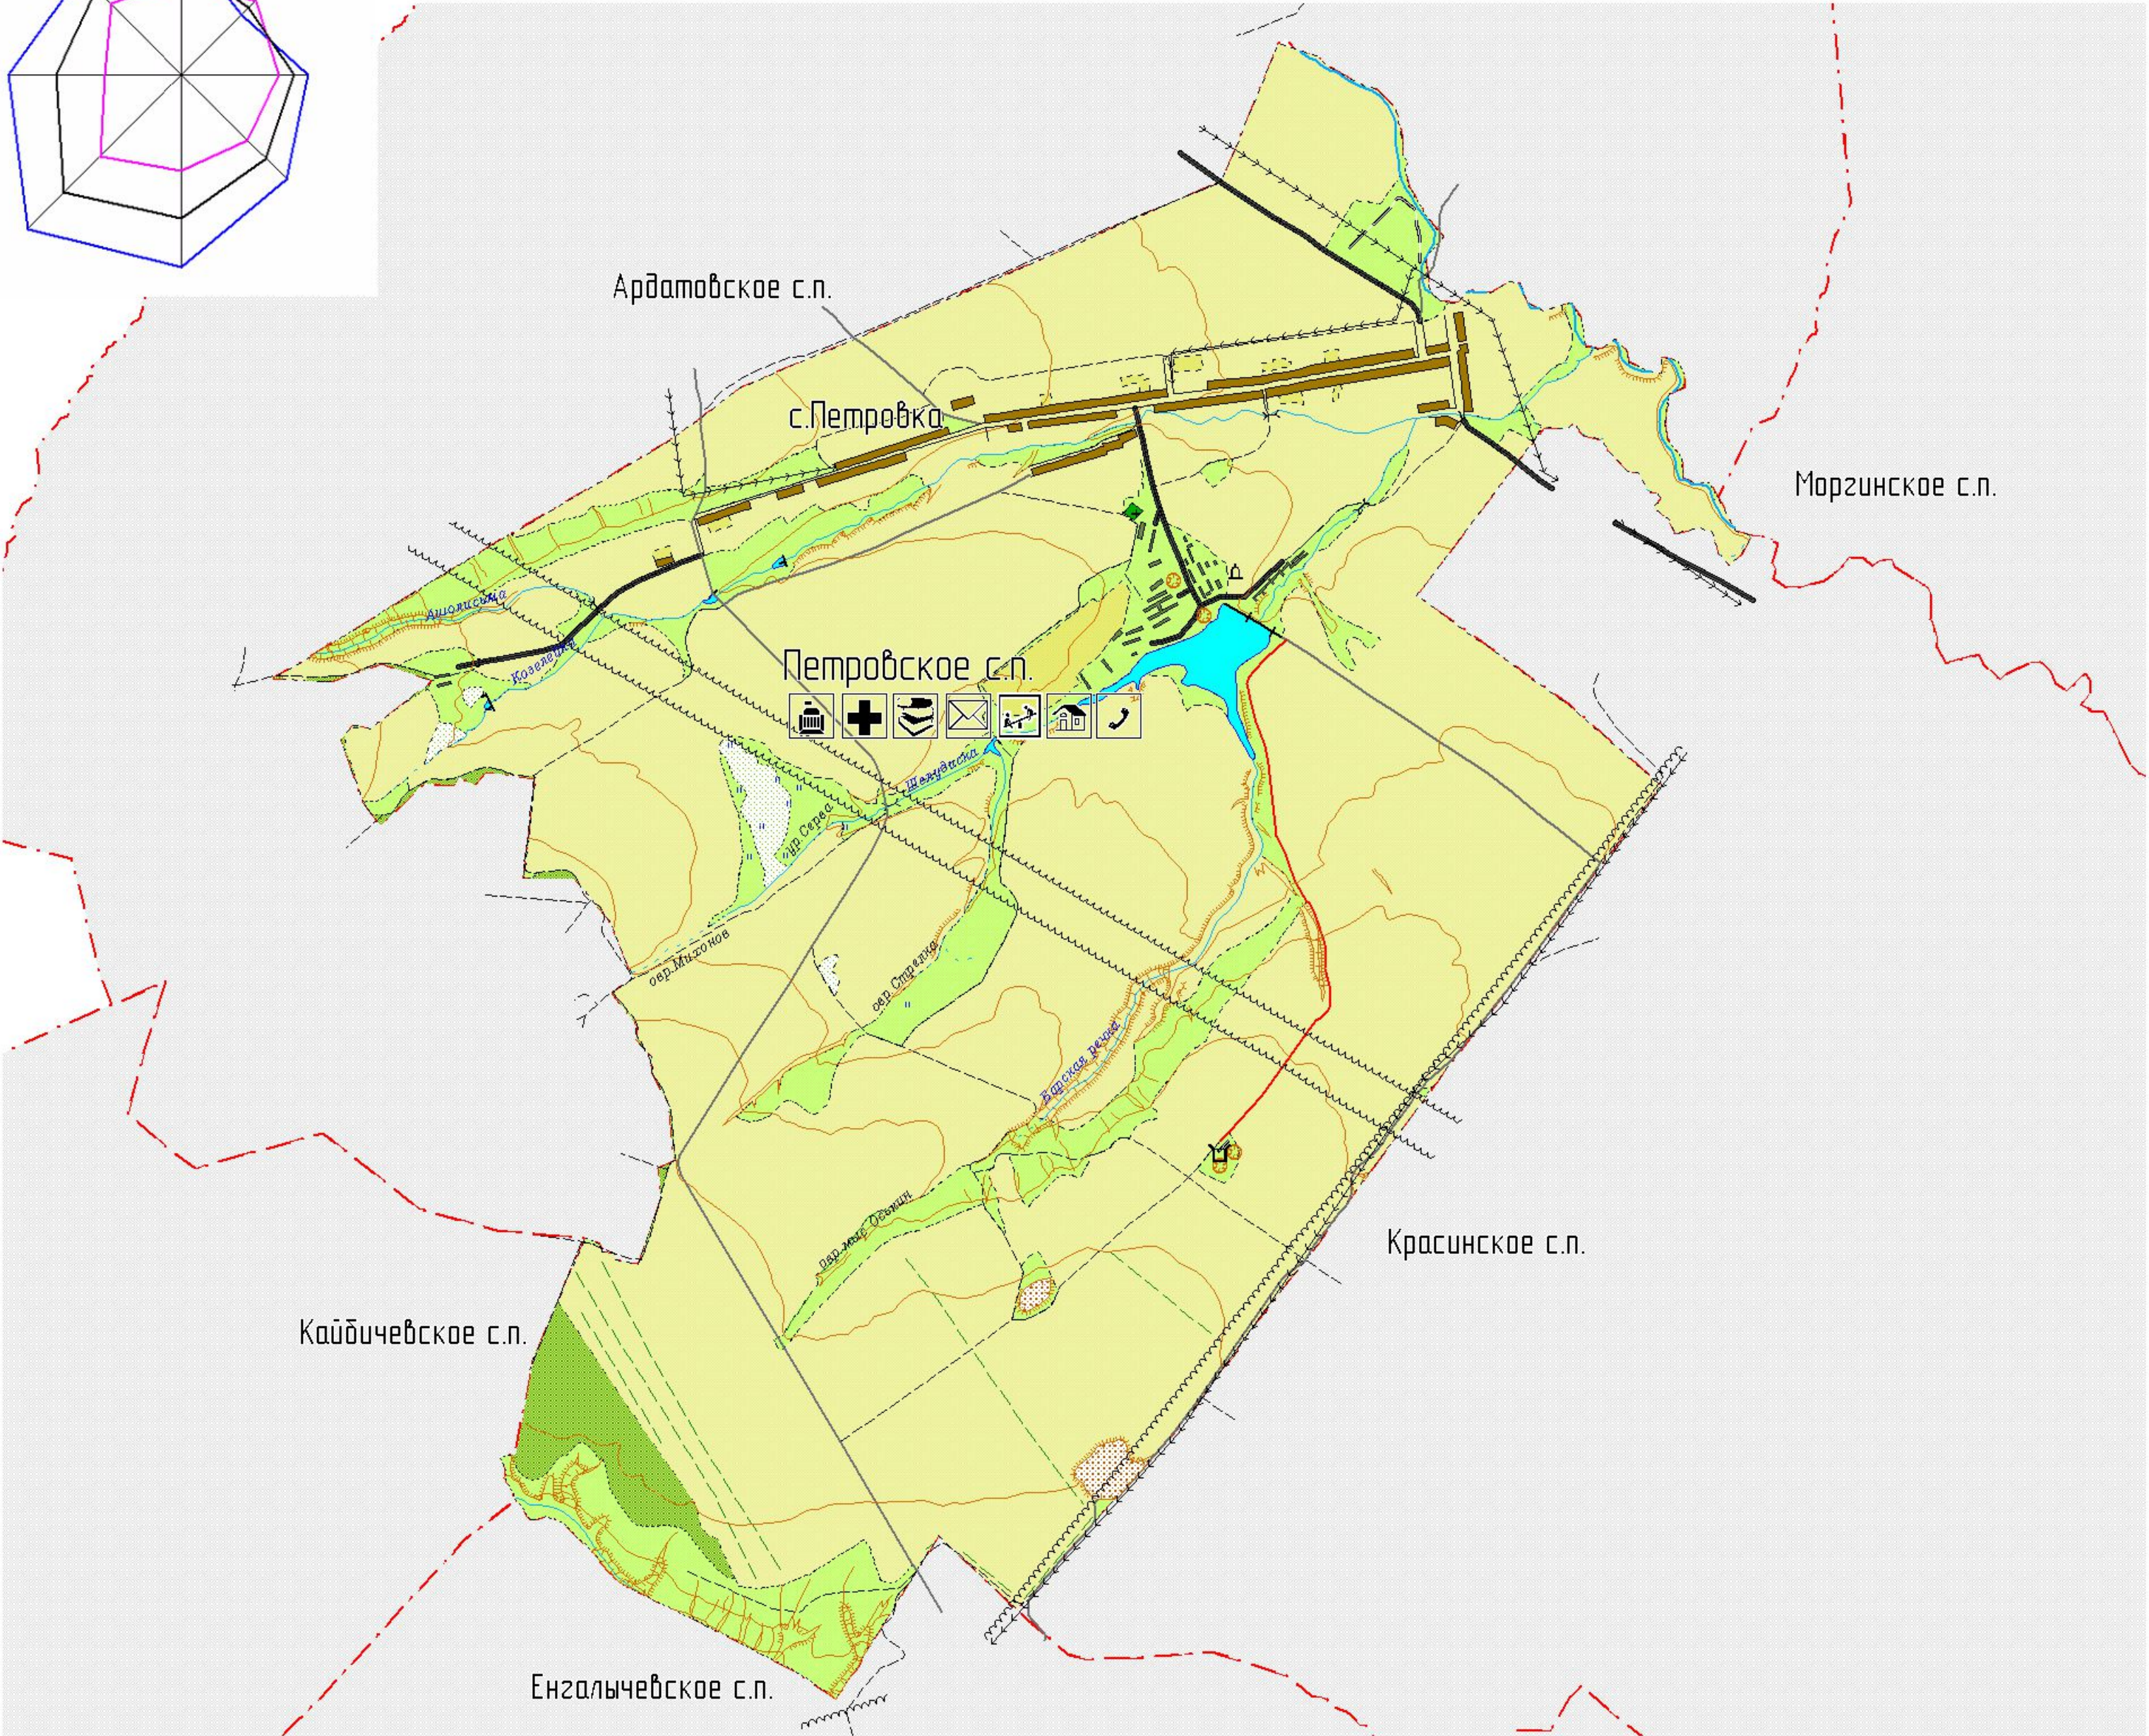


Петровское сельское поселение  
Дубенского муниципального района Республики Мордовия  
Генеральный план М 1:25000

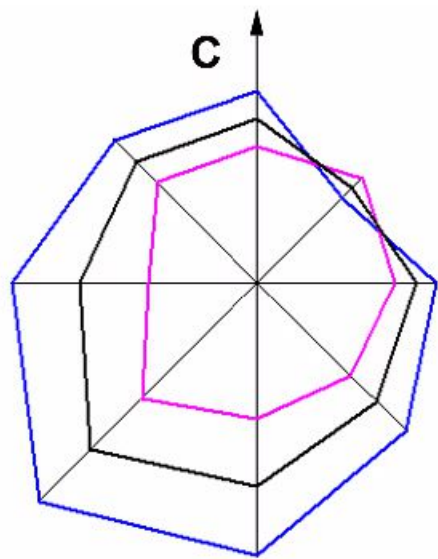

Условные обозначения

- АТС
- Администрация
- Библиотека
- Детский сад
- Почта
- ФАП
- Школа
- Водонапорная башня
- Здания пром/х назначения
- Карьер
- Кладбища с густой дробн.растительностью
- ЛЭП
- ЛЭП (высокого напряжения)
- Существующий скотомогильник
- Горизонталы
- Насыпи на шоссе
- Обрывы земляные
- Образа
- Ямы
- Грунтовые проселочные дороги
- Мосты
- Полесные и лесные дороги
- Проектируемая улучшенная грунтовая дорога
- Трубы водопрпускные
- Шоссе
- Дамбы
- Озера и водохранилища
- Плотины непроезжие
- Плотины проезжие
- Реки
- Реки пересыхающие
- Заболоченность
- Земли с/х назначения
- Кустарники
- Леса
- Луговая растительность
- Фруктовые и цитрусовые сады
- Зона жилой застройки
- Соседнее поселение

|           |      |           |       |         |      |   |  |      |        |
|-----------|------|-----------|-------|---------|------|---|--|------|--------|
|           |      |           |       |         |      | 32/10-ГМ  |  |      |        |
|           |      |           |       |         |      | Проект генерального плана, правил землепользования<br>и застройки Петровского сельского поселения<br>Дубенского муниципального района Республики Мордовия |  |      |        |
| Изм.      | Кол. | Лист      | № док | Подпись | Дата |   | Стадия   | Лист | Листов |
| ГИП       |      | Кулаев    |       |         |      |   | Г.Д.   | 1    | 4      |
| ГАП       |      | Антошкина |       |         |      |   |  |      |        |
| Исполнит. |      | Ицгаева   |       |         |      |   |  |      |        |
| Н. контр  |      | Байбеков  |       |         |      | Генеральный план М 1:25000  | ЗАО "Проектный институт<br>"Мордовгазпромпроект" |      |        |