
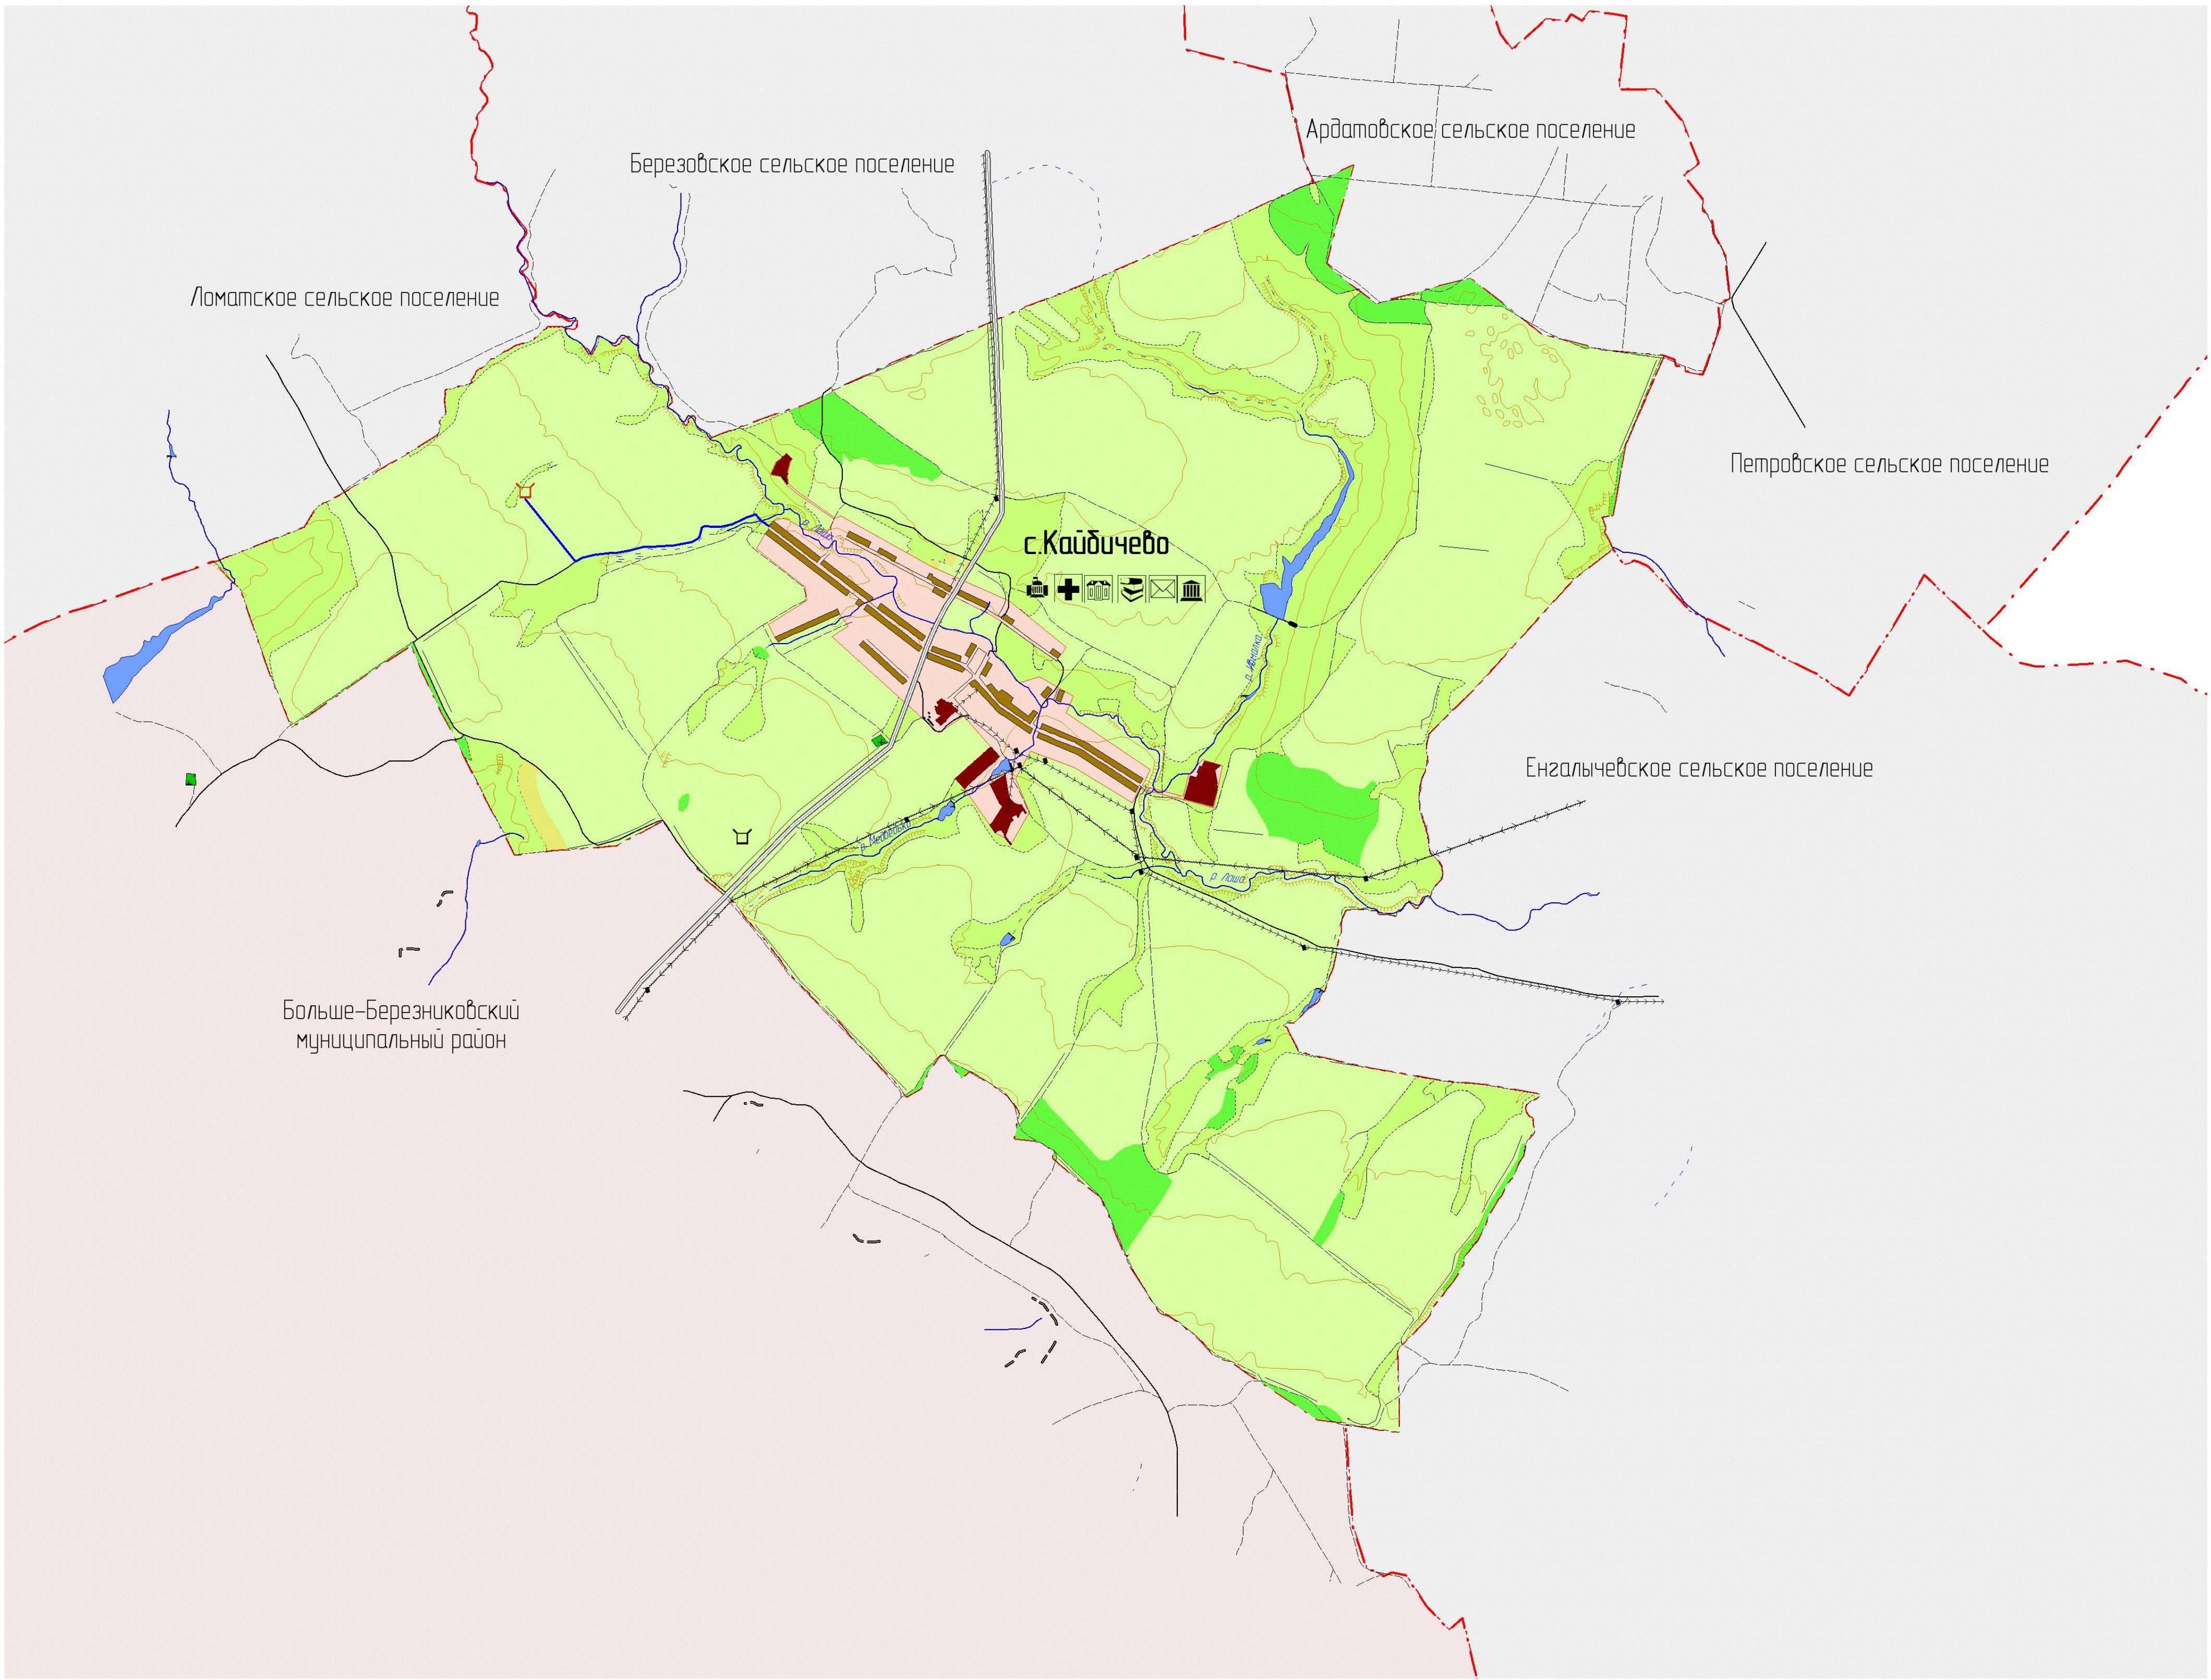


Каидичевское сельское поселение
Дубенского муниципального района Республики Мордовия
Генеральный план. М 1:25000

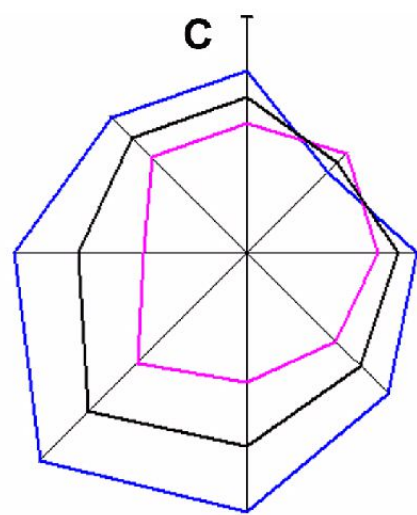

- Условные обозначения
- Границы сельского поселения
 - Соседнее поселение
 - Соседний район
 - Администрация
 - Библиотека
 - Клуб
 - Магазин
 - Почта
 - ФАП
 - Грунтовые проселочные дороги
 - Мосты
 - Полевые и лесные дороги
 - Шоссе
 - Проектируемая грунтовая дорога
 - Водохранилища
 - Дамбы (двусторонние в 2 линии)
 - Плотины
 - Плотины непроезжие
 - Плотины проезжие
 - Реки
 - Реки пересыхающие
 - Заболоченность
 - Леса
 - Луга
 - Паросель леса
 - Просеки
 - Фруктовые сады
 - Земли сельскохозяйственного назначения
 - Горизонталы
 - Обрывы земляные
 - Кладбища
 - ЛЗП
 - Сельскохозяйственное предприятие
 - Скотомогильник существующий, не соответствует требованиям СанПиН 2.2.1/2.1.12.00-03
 - Скотомогильник проектируемый, соответствует требованиям СанПиН 2.2.1/2.1.12.00-03

						32/3-ГП				
						Проект генерального плана, правил землепользования и застройки Кадычьевского сельского поселения Дубенского муниципального района Республики Мордовия				
Изм.	Кол.	Лист	№ док.	Подпись	Дата			Стадия	Лист	Листов
ГАП		Антошкина						ГД	1	4
ГИП		Кулаев								
Исполнит.		Козлов								
Н. контр.		Байбеков					Генеральный план М 1:25000	ЗАО "Проектный институт "Мордовгазпромпроект"		