


Моргинское сельское поселение  
Дубенского муниципального района Республики Мордовия  
Карта градостроительного зонирования  
М 1:10000

Условные обозначения

- ЖЗ-0301 зона индивидуальной одноквартирной жилой застройки
- Общественно-деловая зона**
- ОДЗ-0101 зона административно-делового назначения
- ОДЗ-0203, ОДЗ-0205 зона социально-бытового назначения
- ОДЗ-0302 зона торгового назначения
- ОДЗ-0403 зона учебно-образовательного назначения
- ОДЗ-0505, ОДЗ-0506, ОДЗ-0515 зона культурно-досугового назначения
- ОДЗ-0709 зона здравоохранения
- Зона инженерной инфраструктуры**
- ИЗ-0106 зона энергообеспечения
- ИЗ-0201 зона водоснабжения
- ИЗ-0401 зона технического обслуживания
- Производственная зона**
- ПР-0208 зона коммунально-складского назначения
- Зона транспортной инфраструктуры**
- ТЗ-0106 зона внешнего транспорта
- ТЗ-0403 зона улично-дорожной сети
- Зона сельскохозяйственного использования**
- СХЗ-0101 зона сельскохозяйственных угодий
- СХЗ-0301 зона животноводства
- Зона специального назначения**
- СНЗ-0101 зона ритуального назначения
- Зона акваторий**
- АЗ-0201 зона акватории рек
- Зона резервного фонда**
- РФ-0103 зона перспективного освоения (под индивидуальное строительство)

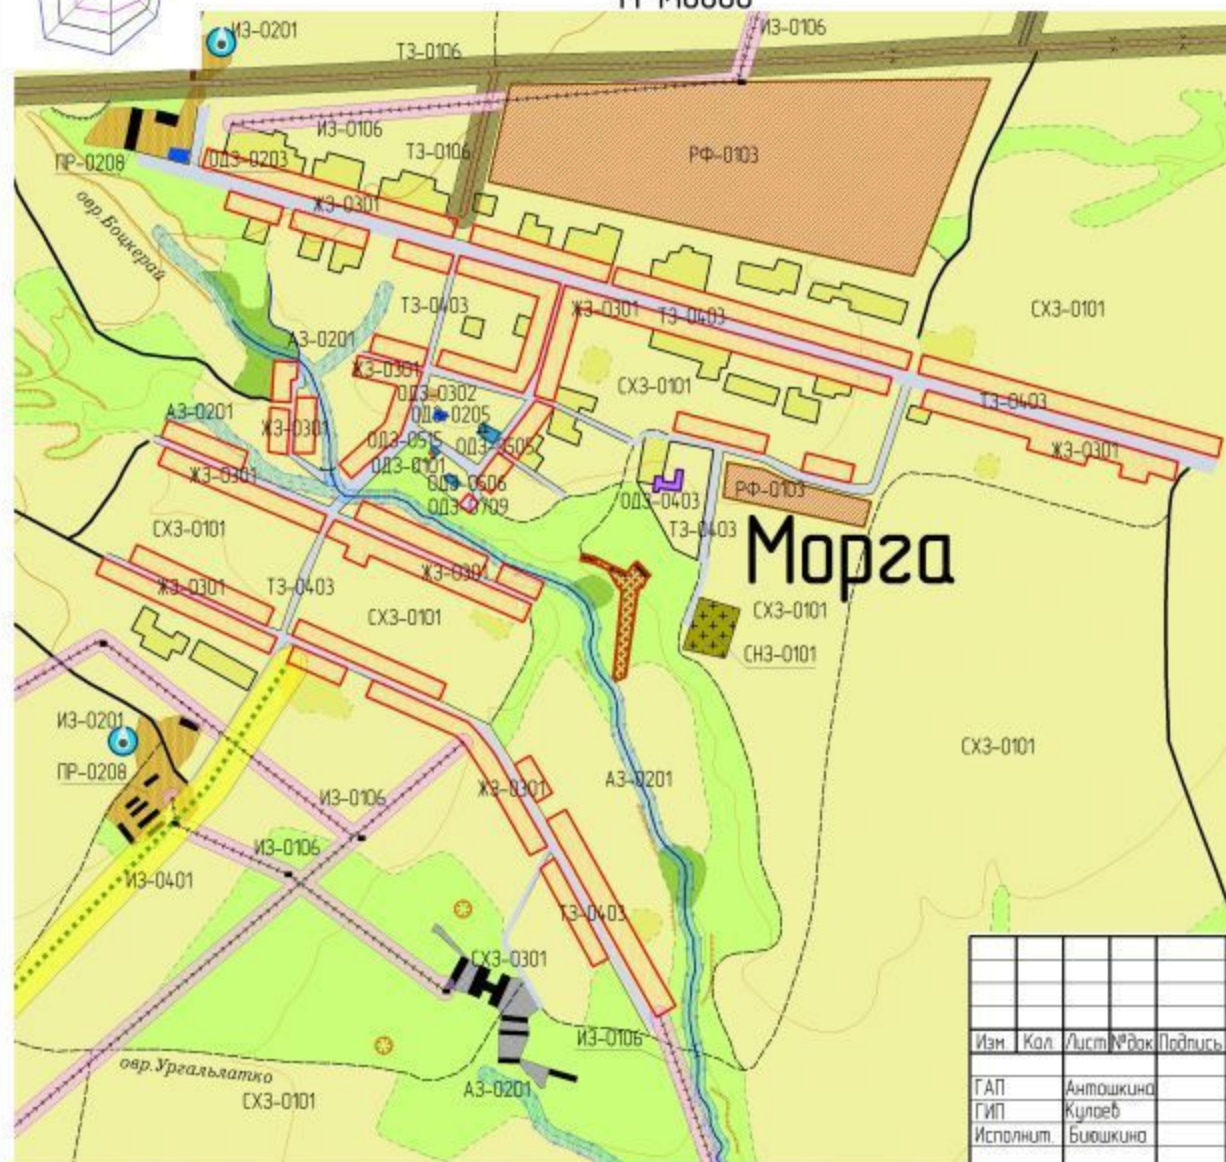

						32/6-ПЗЗ			
						Генеральный план и правила землепользования и застройки Моргинского сельского поселения Дубенского муниципального района Республики Мордовия			
Изм.	Кол.	Лист	№ док.	Подпись	Дата	Начего нет			
ГАП		Антошкина				Карта градостроительного зонирования М 1:10000			
ГИП		Кулаев							
Исполнит.		Биюшкина							
Н. контр.		Байбеков							
						Стадия	Лист	Листов	
						Г.Д.	1	1	
						ЗАО "Проектный институт "Мордовгазпромпроект"			