


Карта существующих и планируемых границ земель промышленности энергетики, транспорта, связи п.Красные Луга Масштаб 1 : 10 000

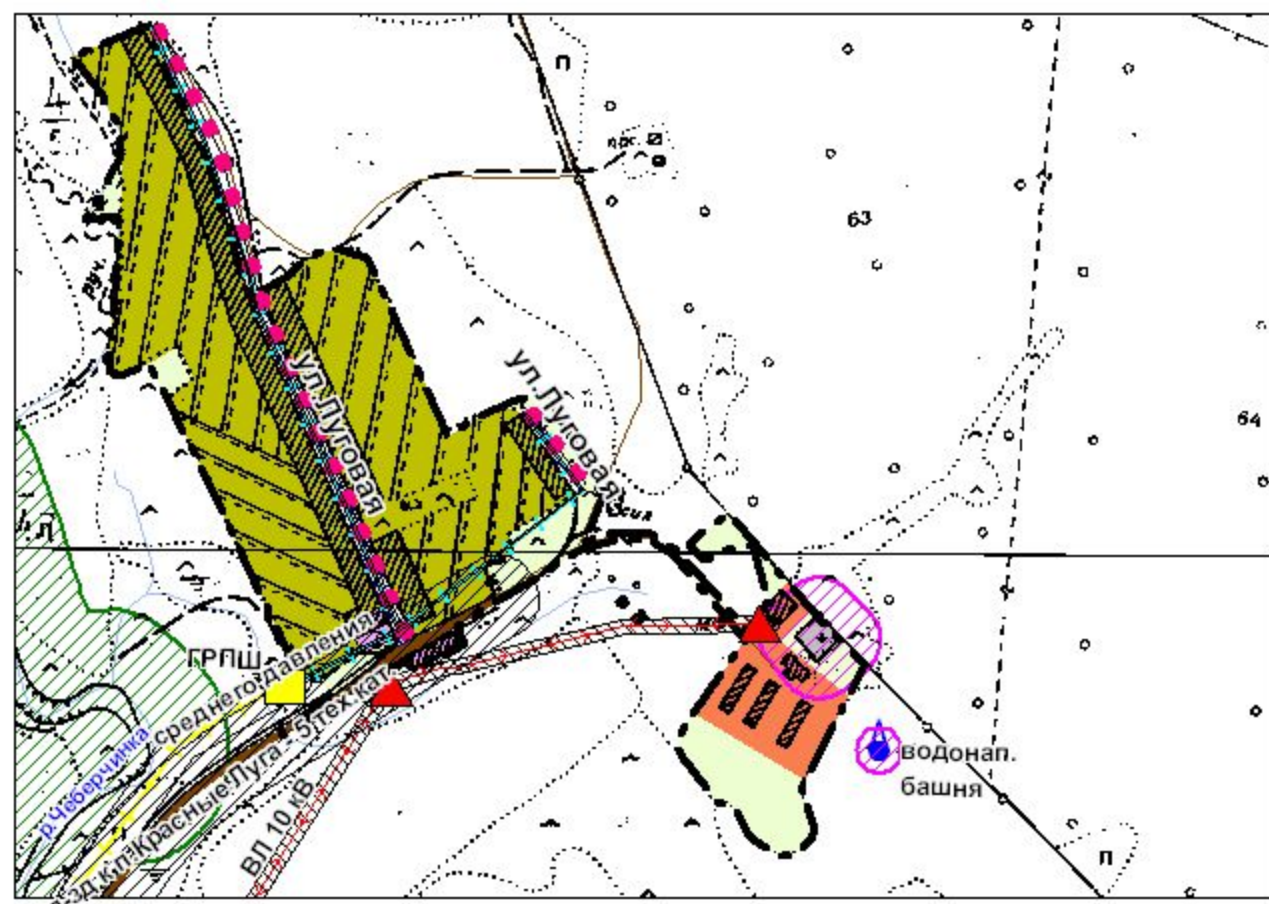

УСЛОВНЫЕ ОБОЗНАЧЕНИЯ

- граница населенного пункта
- под водой
- жилая зона
- общественно - деловая зона
- зона объектов сельскохозяйственного назначения
- зона специального назначения (кладбище)
- зона сельскохозяйственных угодий

ИНЖЕНЕРНАЯ ИНФРАСТРУКТУРА

- зона энергообеспечения (линии электропередач, ТП)
- зона трубопроводного транспорта (газопровод среднего давления, ГРПШ)
- зона трубопроводного транспорта (газопровод низкого давления)
- зона водоснабжения (водонапорная башня)

ТРАНСПОРТНАЯ ИНФРАСТРУКТУРА

- зона транспортной инфраструктуры (автодорога 5 технической категории)
- зона транспортной инфраструктуры (главная улица - ул.Луговая)

Проектные предложения:

- зона транспортной инфраструктуры (благоустройство улиц (асфальтовое покрытие дорог))

УСЛОВНЫЕ ОБОЗНАЧЕНИЯ ГРАНИЦ ЗОН С ОСОБЫМИ УСЛОВИЯМИ ИСПОЛЬЗОВАНИЯ ТЕРРИТОРИИ

- водоохранные зоны рек и водоёмов

САНИТАРНО - ЗАЩИТНЫЕ ЗОНЫ

- санитарно-защитные зоны
- кладбищ с СЗЗ 50 м

ОХРАННЫЕ ЗОНЫ

- водозаборов из скважин с ЗСО 30 м
- линий электропередач с ОЗ 10 м
- газопровода среднего давленичс ОЗ 4 м
- газопровода низкого давленичс ОЗ 2 м

ПРИДОРОЖНЫЕ ПОЛОСЫ

- придорожной полосы 50 м

Должность	Фамилия И.О.	Подпись	Дата	Проект генерального плана			
Нач.отдела	Кулев К.М.			Ардатовское сельское поселение Дубенского муниципального района Республики Мордовия			
Ведущ.инженер	Ирхина Т.М.						
Инженер	Матюшина И.К.						
				Карта существующих и планируемых границ земель промышленности энергетики, транспорта, связи п.Красные Луга Масштаб 1:10 000	Стадия ЗК	Лист	Листов
					ООО"Гипрозем" г.Саранск		