


ПРОЕКТ ГЕНЕРАЛЬНОГО ПЛАНА
территории Ардатовского сельского поселения Дубенского муниципального района Республики Мордовия

**Карта современного использования территории
п.Красные Луга**

Масштаб 1 : 10 000

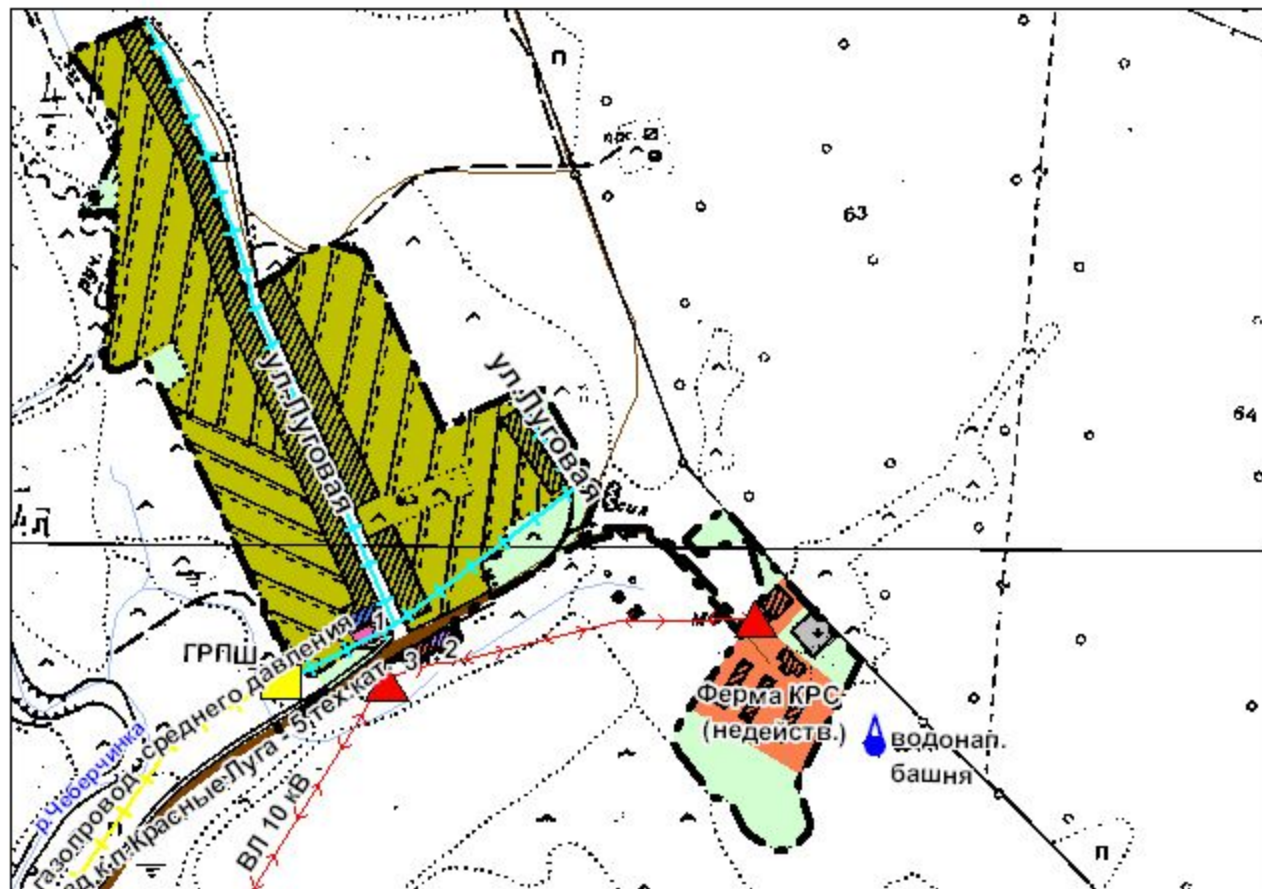

Экспликация:

- 1 - школа, сельский Дом культуры
- 2 - ФАП
- 3 - магазин

УСЛОВНЫЕ ОБОЗНАЧЕНИЯ

- граница населенного пункта
- под водой

Жилая зона

- зона застройки индивидуальными жилыми домами

Общественно - деловая зона

- зона учебно - образовательного назначения
- зона торгового назначения
- зона культурно - досугового назначения
- зона здравоохранения

Зона инженерной и транспортной инфраструктуры

- зона энергообеспечения (линии электропередач, ТП)
- зона трубопроводного транспорта (газопровод среднего давления, ГРПШ)
- зона трубопроводного транспорта (газопровод низкого давления)
- зона водоснабжения (водонапорная башня)
- зона транспортной инфраструктуры (автодорога 5 технической категории)

Зона сельскохозяйственного использования

- зона сельскохозяйственных угодий
- зона объектов сельскохозяйственного назначения

Зона специального назначения

- кладбища

Должность	Фамилия И.О.	Подпись	Дата	Проект генерального плана			
Нач. отдела	Кулев К.М.			Ардатовское сельское поселение Дубенского муниципального района Республики Мордовия			
Ведущ. инженер	Ирхина Т.М.			Карта современного использования территории п.Красные Луга Масштаб 1:10 000	Стадия	Лист	Листов
Инженер	Матюшина И.К.				ЗК		
				ООО "Гипрозем" г.Саранск			