


Чеберчинское сельское поселение
Дубенского муниципального района Республики Мордовия
Карта градостроительного зонирования
М 1:10000



Условные обозначения

- Населенный пункт
- Жилая зона
- ЖЗ-0301 Зона индивидуальной жилой застройки
- Общественно-деловая зона
- ОДЗ-0101 Зона административно-делового назначения
- ОДЗ-0205 Зона социально-бытового назначения
- ОДЗ-030 Зона торгового назначения
- ОДЗ-0403 Зона учебно-образовательного назначения
- ОДЗ-0505 Зона культурно-досугового назначения
- ОДЗ-0701 Зона здравоохранения
- Зона инженерной инфраструктуры
- ИЗ-0106 Зона ЛЭП
- ИЗ-0201 Зона водоснабжения
- Зона транспортной инфраструктуры
- ТЗ-0403 Зона внешнего транспорта
- Зона сельскохозяйственного использования
- СХЗ-0301 Зона животноводства
- Зона специального назначения
- СНЗ-0101 Зона ритуального назначения
- Зона акваторий
- АЗ-0101 Зона акваторий
- Водопропускные трубы
- Грунтовые дороги
- Полевые и лесные дороги
- Улучшенные грунтовые дороги
- Шоссе
- Заболоченность
- Земли с/х назначения
- Кустарники
- Леса
- Луговая растительность
- Фруктовые и цитрусовые сады
- Озера и водохранилища
- Реки
- Водонапорная башня
- Здания пром. с/х назначения
- ЛЭП
- ЛЭП (высокого напряжения)
- Памятники
- Церкви

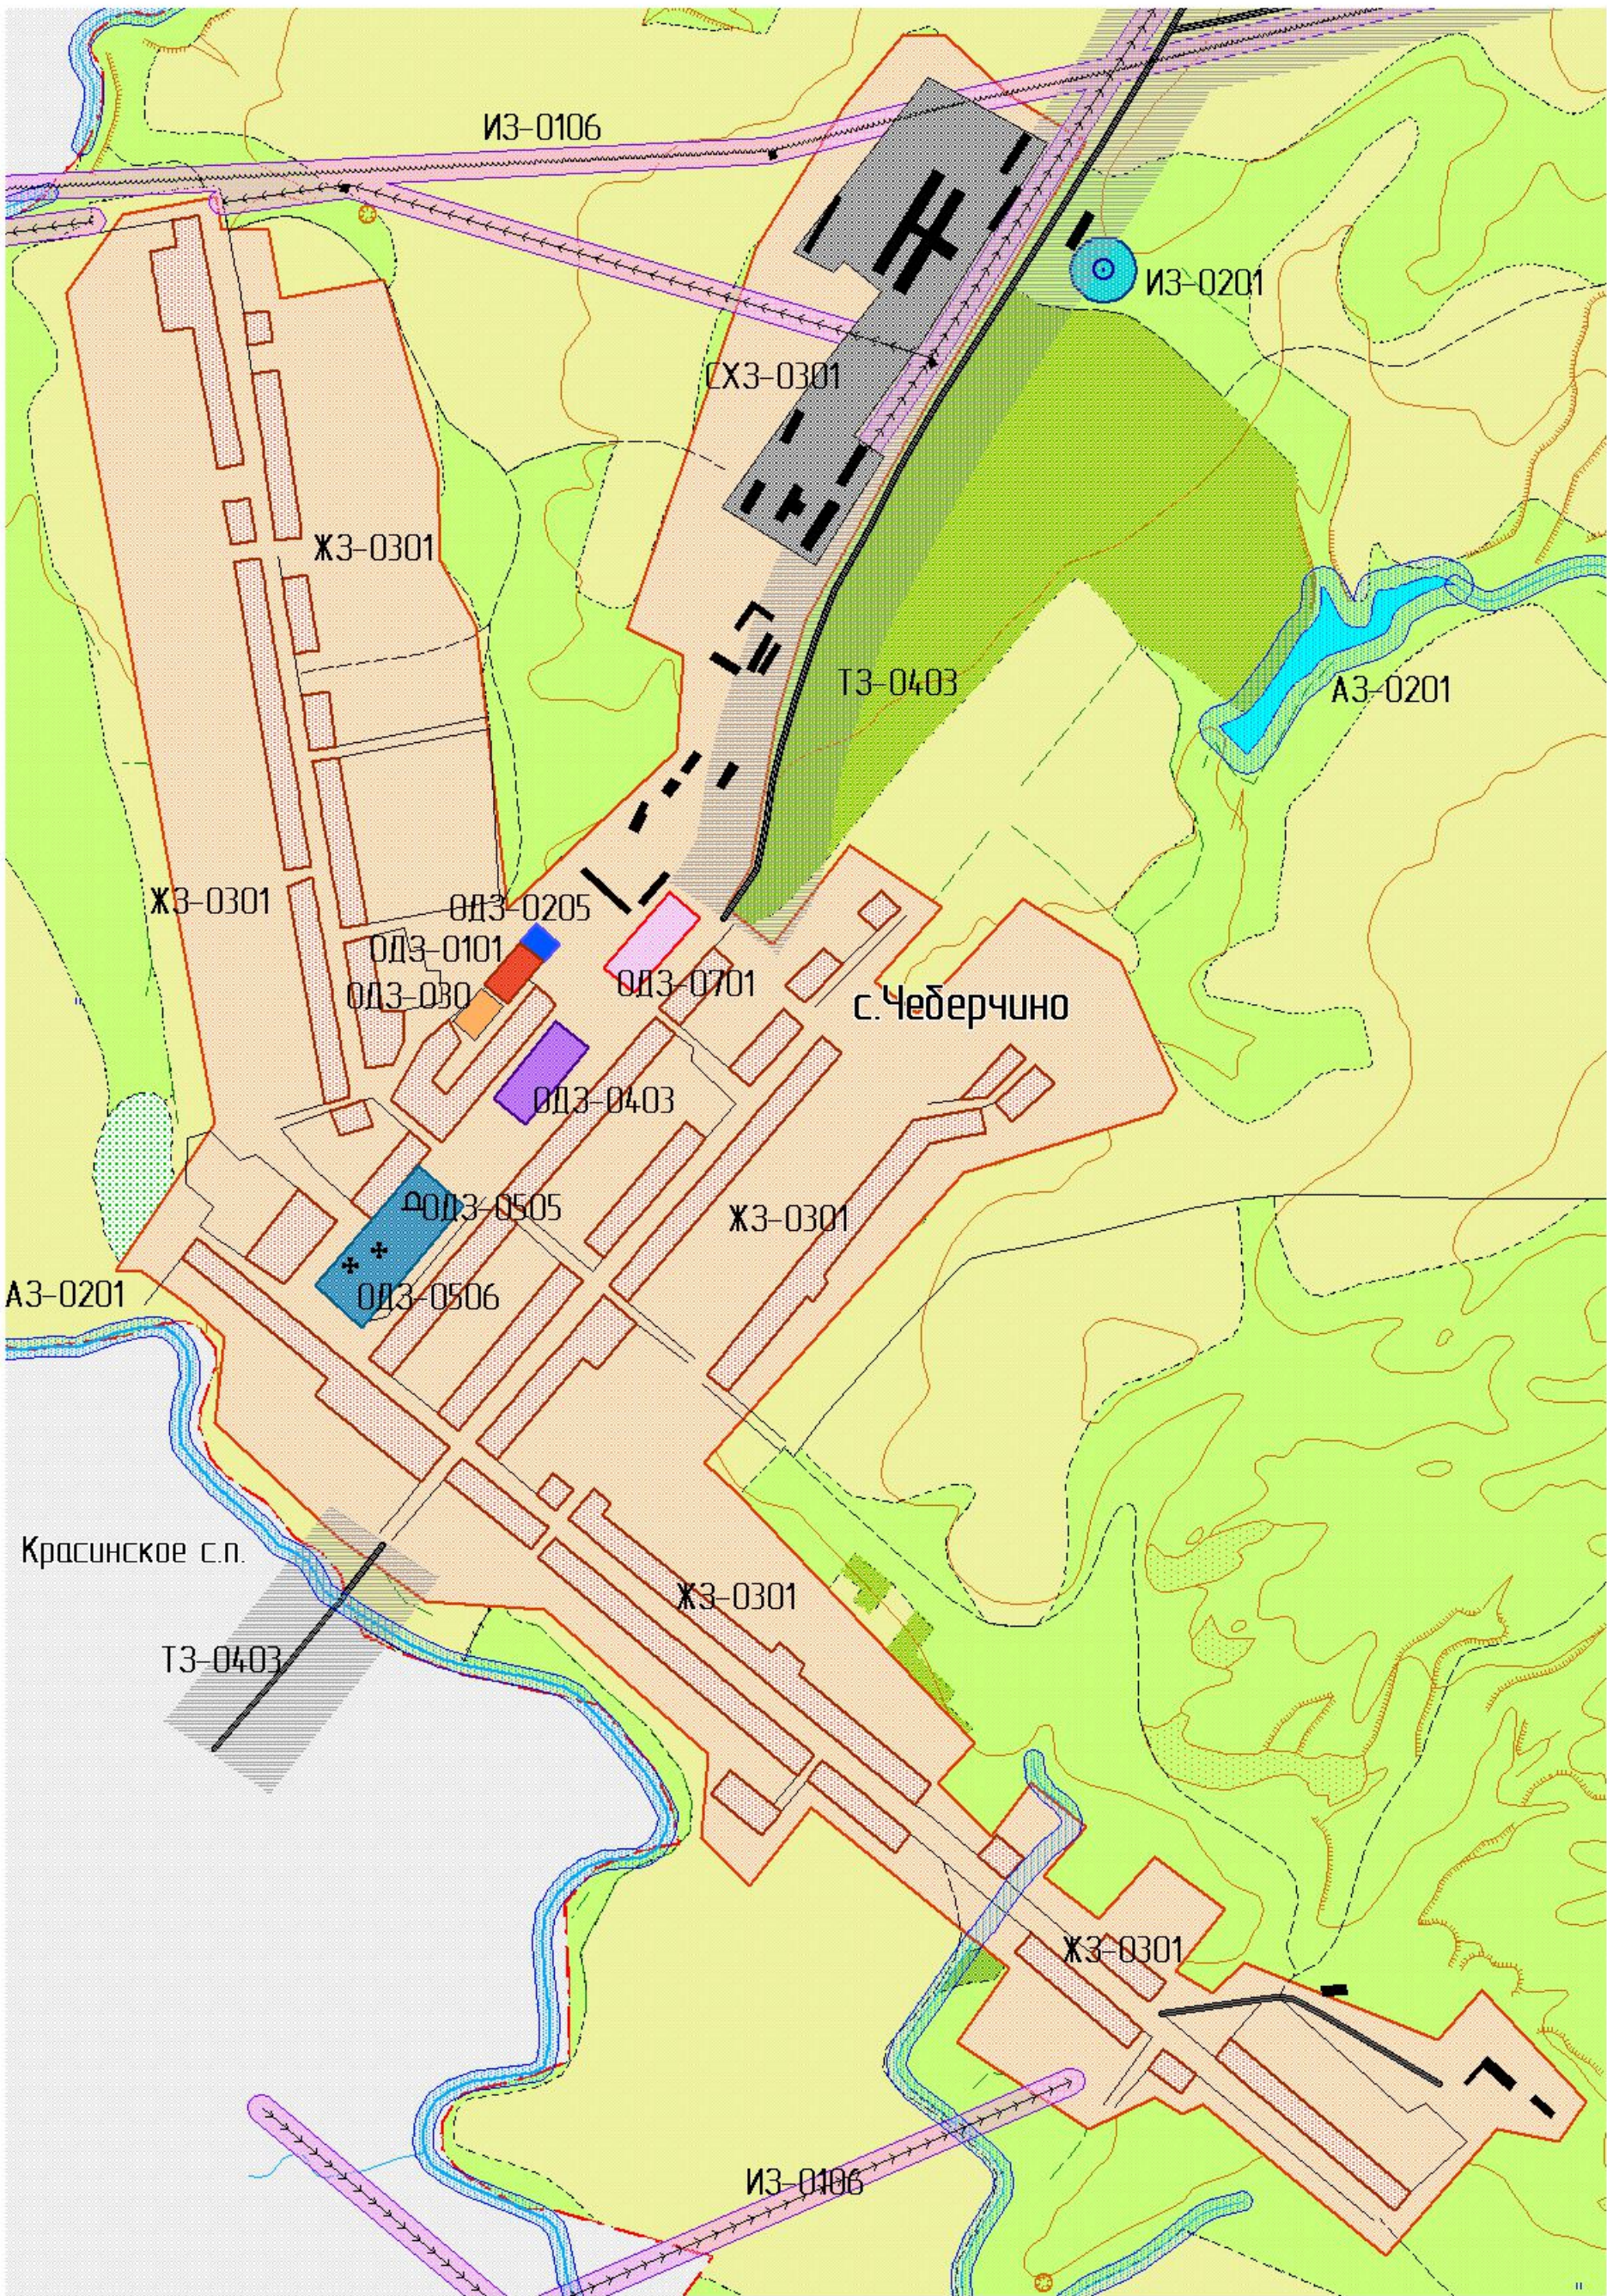

						32/8-ГМ
						Проект генерального плана, правил землепользования и застройки
						Чеберчинского сельского поселения
						Дубенского муниципального района Республики Мордовия
Изм.	Кол.	Лист	№ док.	Подпись	Дата	Стадия
Г.А.П.		Антошкина				Лист
Г.И.П.		Кулаев				1
Исполнит.		Нугаева				Листов
Н. контр.		Байдеков				Карта градостроительного зонирования М 1:10000
						ЗАО "Проектный институт "Мордовгазпромпроект"