



ПРОЕКТ ГЕНЕРАЛЬНОГО ПЛАНА  
территории Дубенского сельского поселения Дубенского муниципального района  
Республики Мордовия  
Карта градостроительного зонирования территории  
Масштаб 1 : 25 000

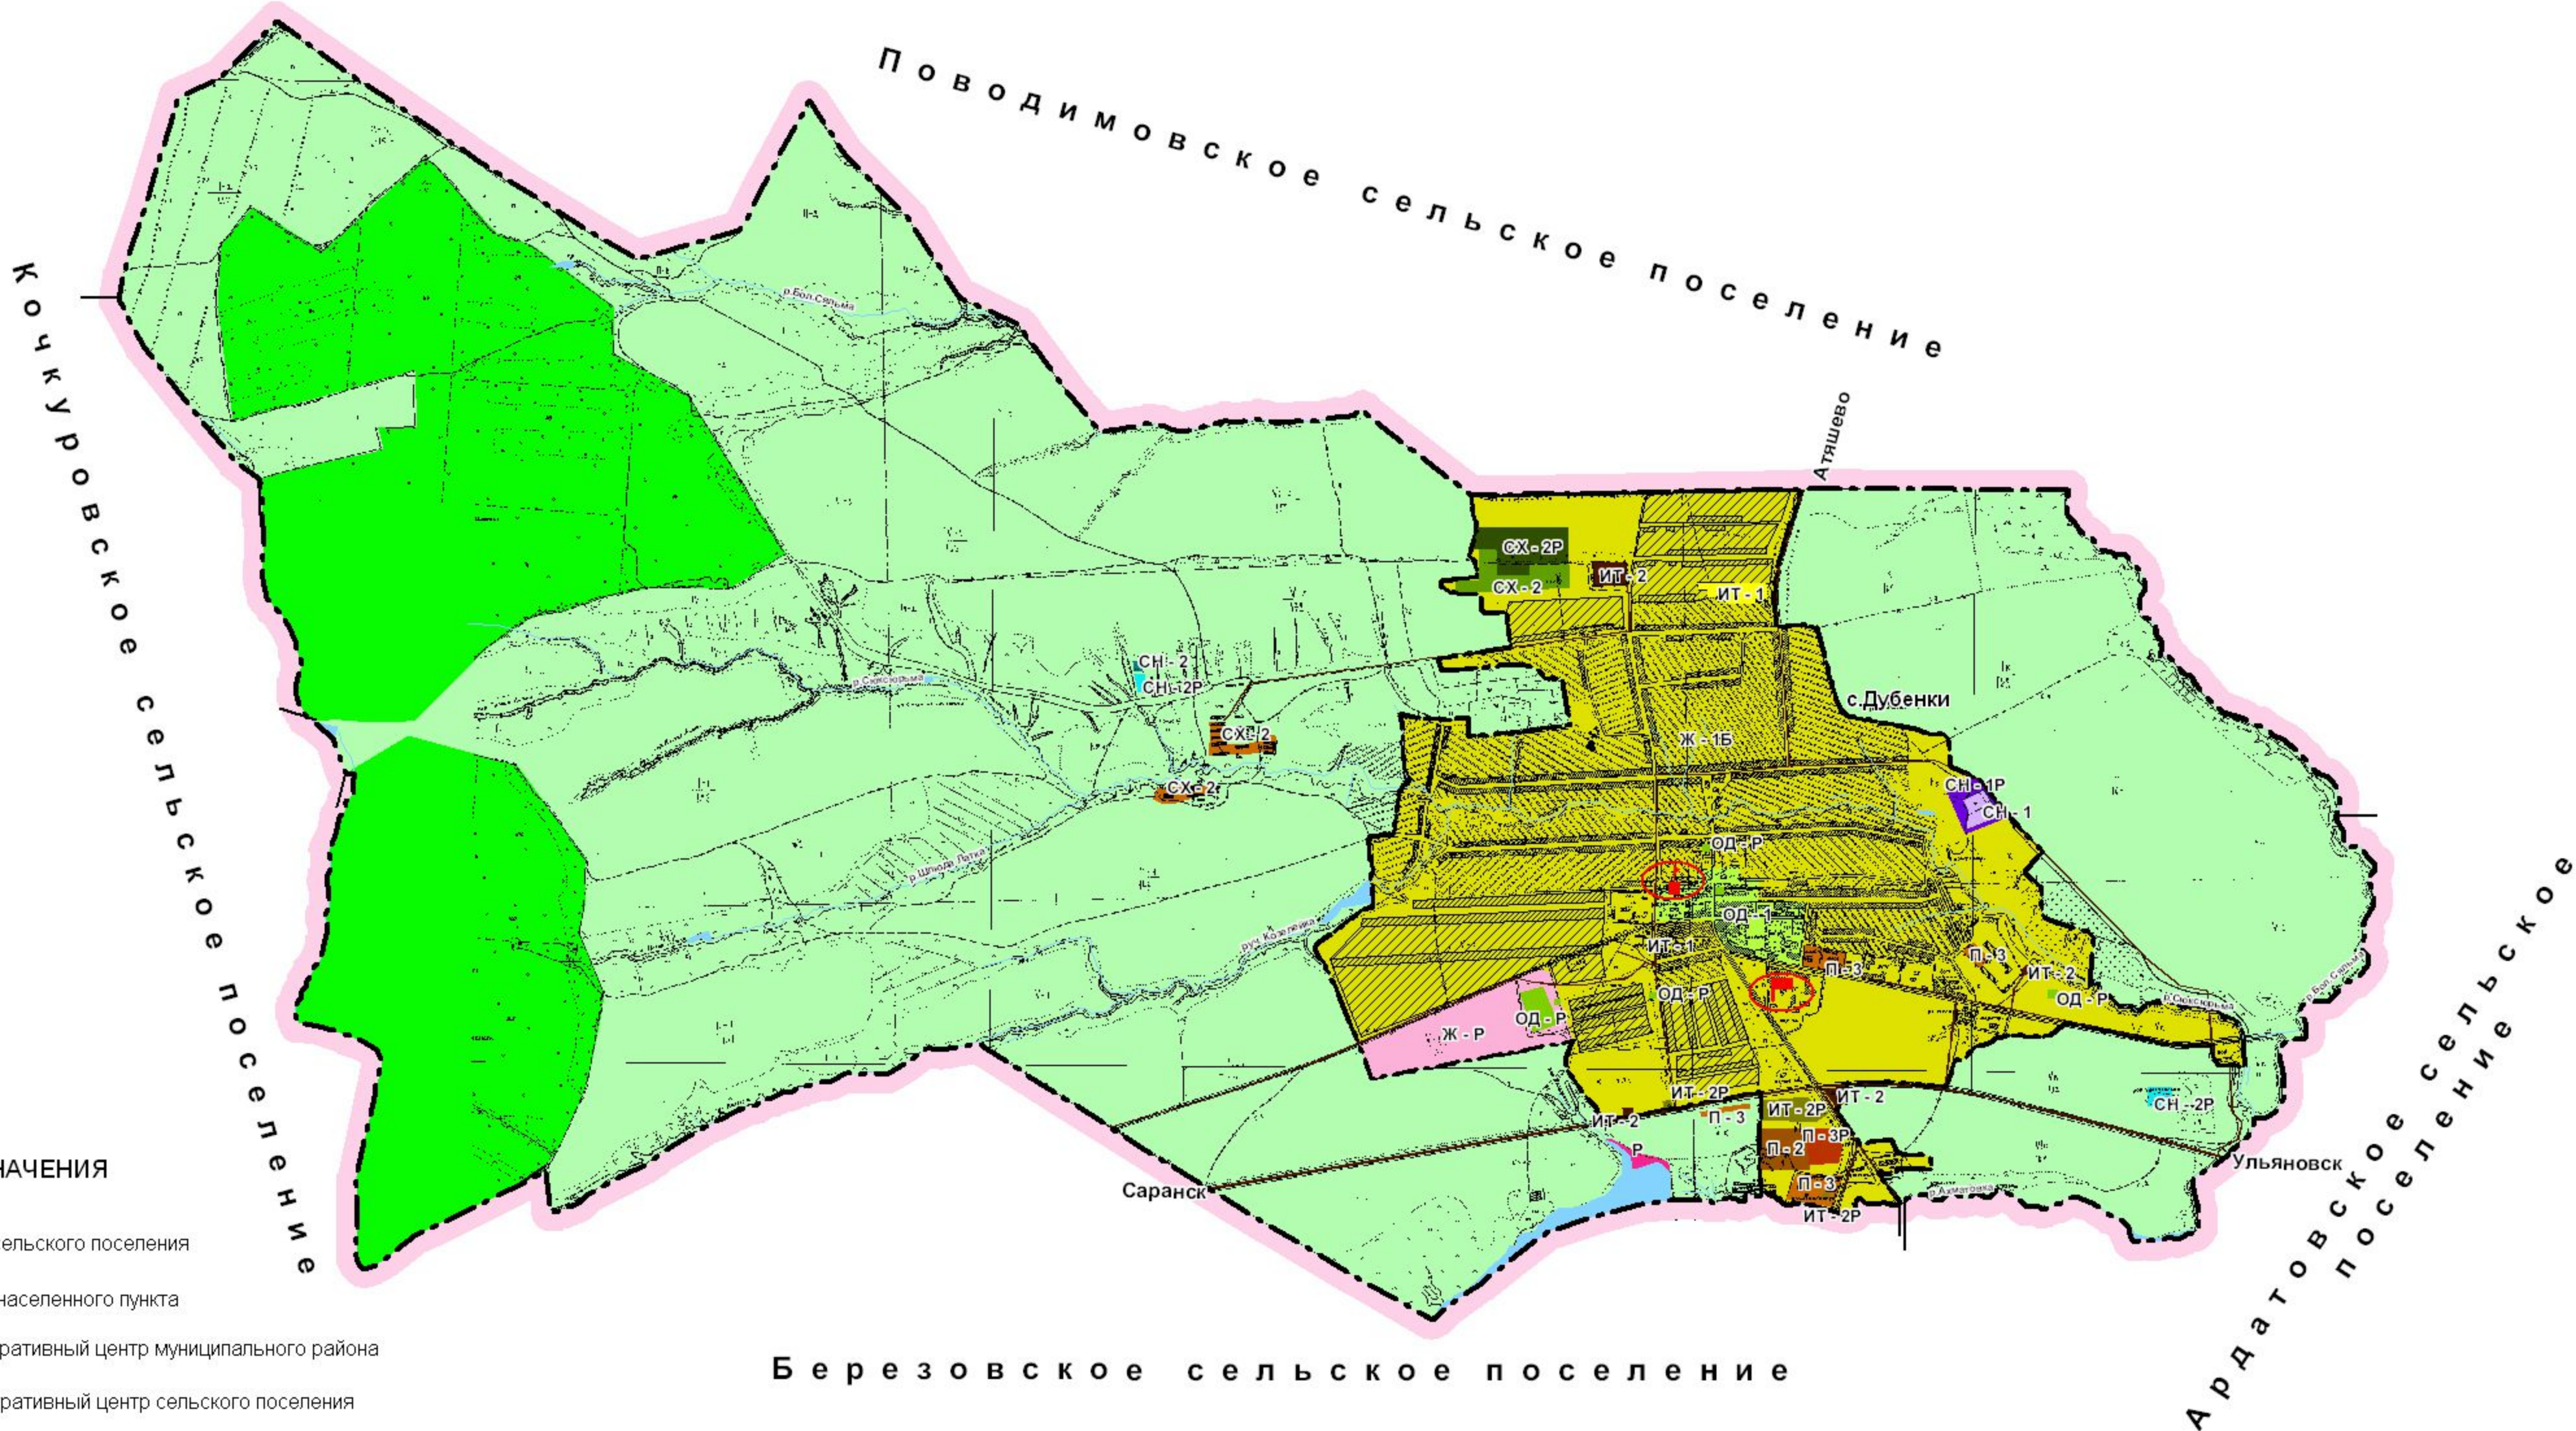


УСЛОВНЫЕ ОБОЗНАЧЕНИЯ

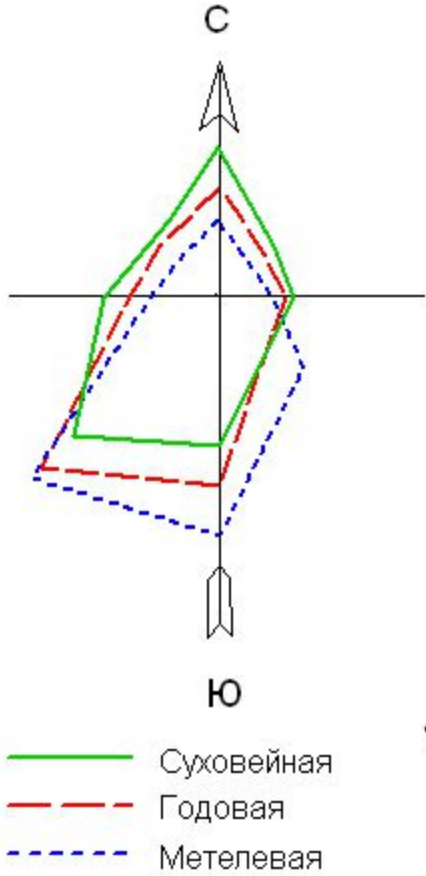


ТЕРРИТОРИАЛЬНЫЕ ЗОНЫ


ЖИЛЫЕ ЗОНЫ:

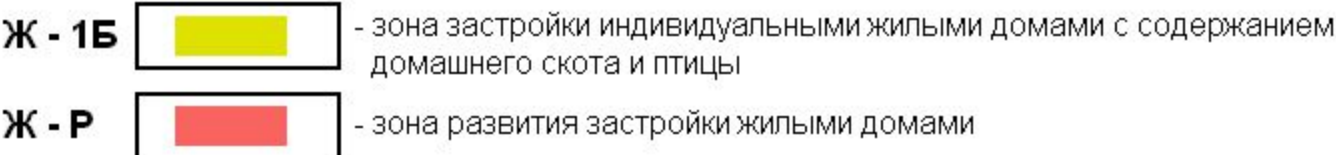


ОБЩЕСТВЕННО-ДЕЛОВЫЕ ЗОНЫ:

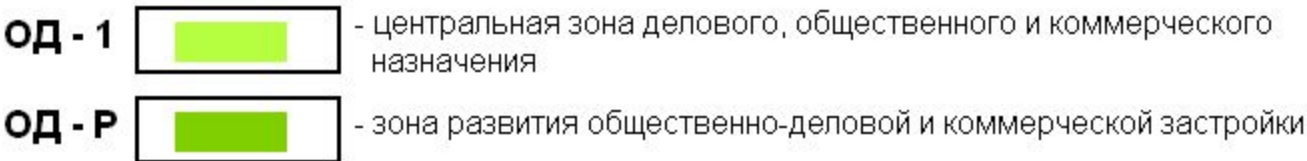


ПРОИЗВОДСТВЕННЫЕ ЗОНЫ:

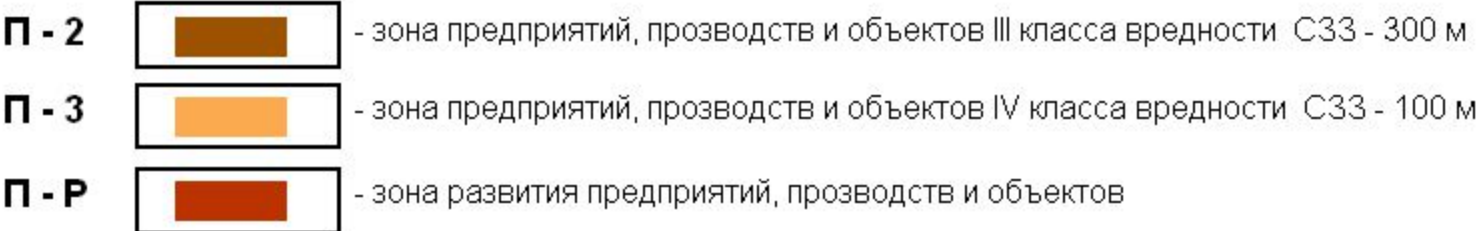


ЗОНЫ ИНЖЕНЕРНОЙ И ТРАНСПОРТНОЙ ИНФРАСТРУКТУРЫ:

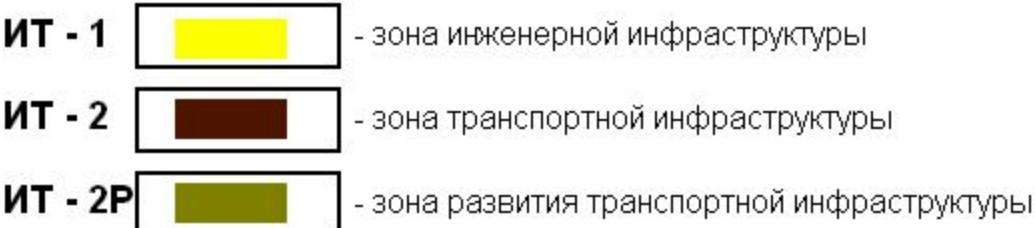


ЗОНЫ СЕЛЬСКОХОЗЯЙСТВЕННОГО ИСПОЛЬЗОВАНИЯ:

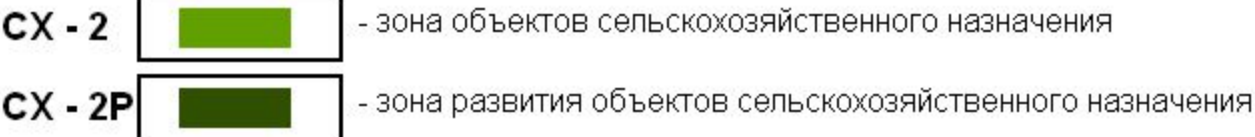

ЗОНЫ РЕКРЕАЦИОННОГО НАЗНАЧЕНИЯ:

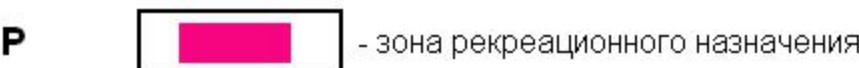

ЗОНЫ СПЕЦИАЛЬНОГО НАЗНАЧЕНИЯ:

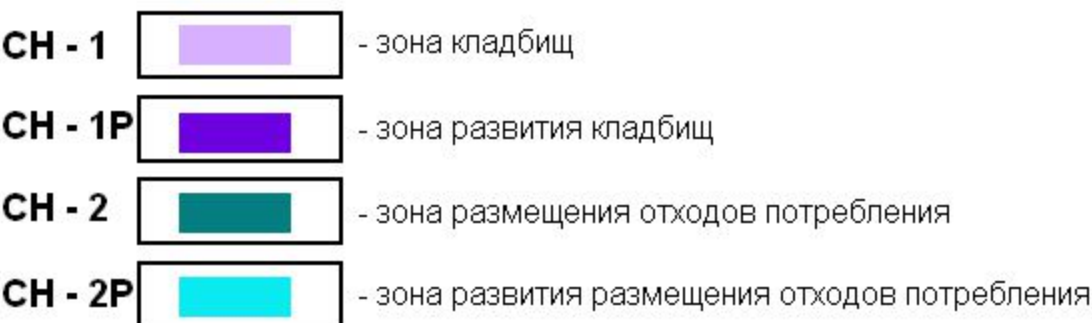

Должность	Фамилия И.О.	Подпись	Дата	Проект генерального плана		
Консультант	Кулев К.М.			Дубенское сельское поселение Дубенского муниципального района Республики Мордовия		
Специалист	Ирхина Т.М.					
Специалист	Матюшина И.К.					
				Карта градостроительного зонирования территории Масштаб 1:25000	Стадия	Лист
					ЗК	
					ООО "Гипрозем"	