


Масштаб 1 : 5 000

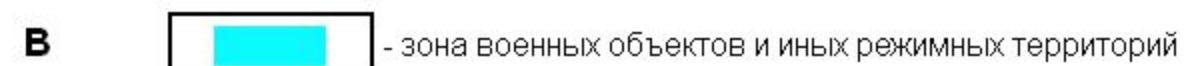

Должность	Фамилия И.О.	Подпись	Дата	Проект генерального плана Дубенское сельское поселение Дубенского муниципального района Республики Мордовия		
Надотдела	Кузнец К.М.					
Ведущий инженер	Ирина Т.М.					
Инженер	Мамошина И.К.					
				Карта градостроительного зонирования территории «Дубене» Масштаб 1:5,000		
				Стадия	Лист	Листов
				эк		
						ООО "Сибирь" г. Новосибирск