


Маргинское сельское поселение
 Дубенского муниципального района Республики Мордовия
 Схема транспортной инфраструктуры М 125000

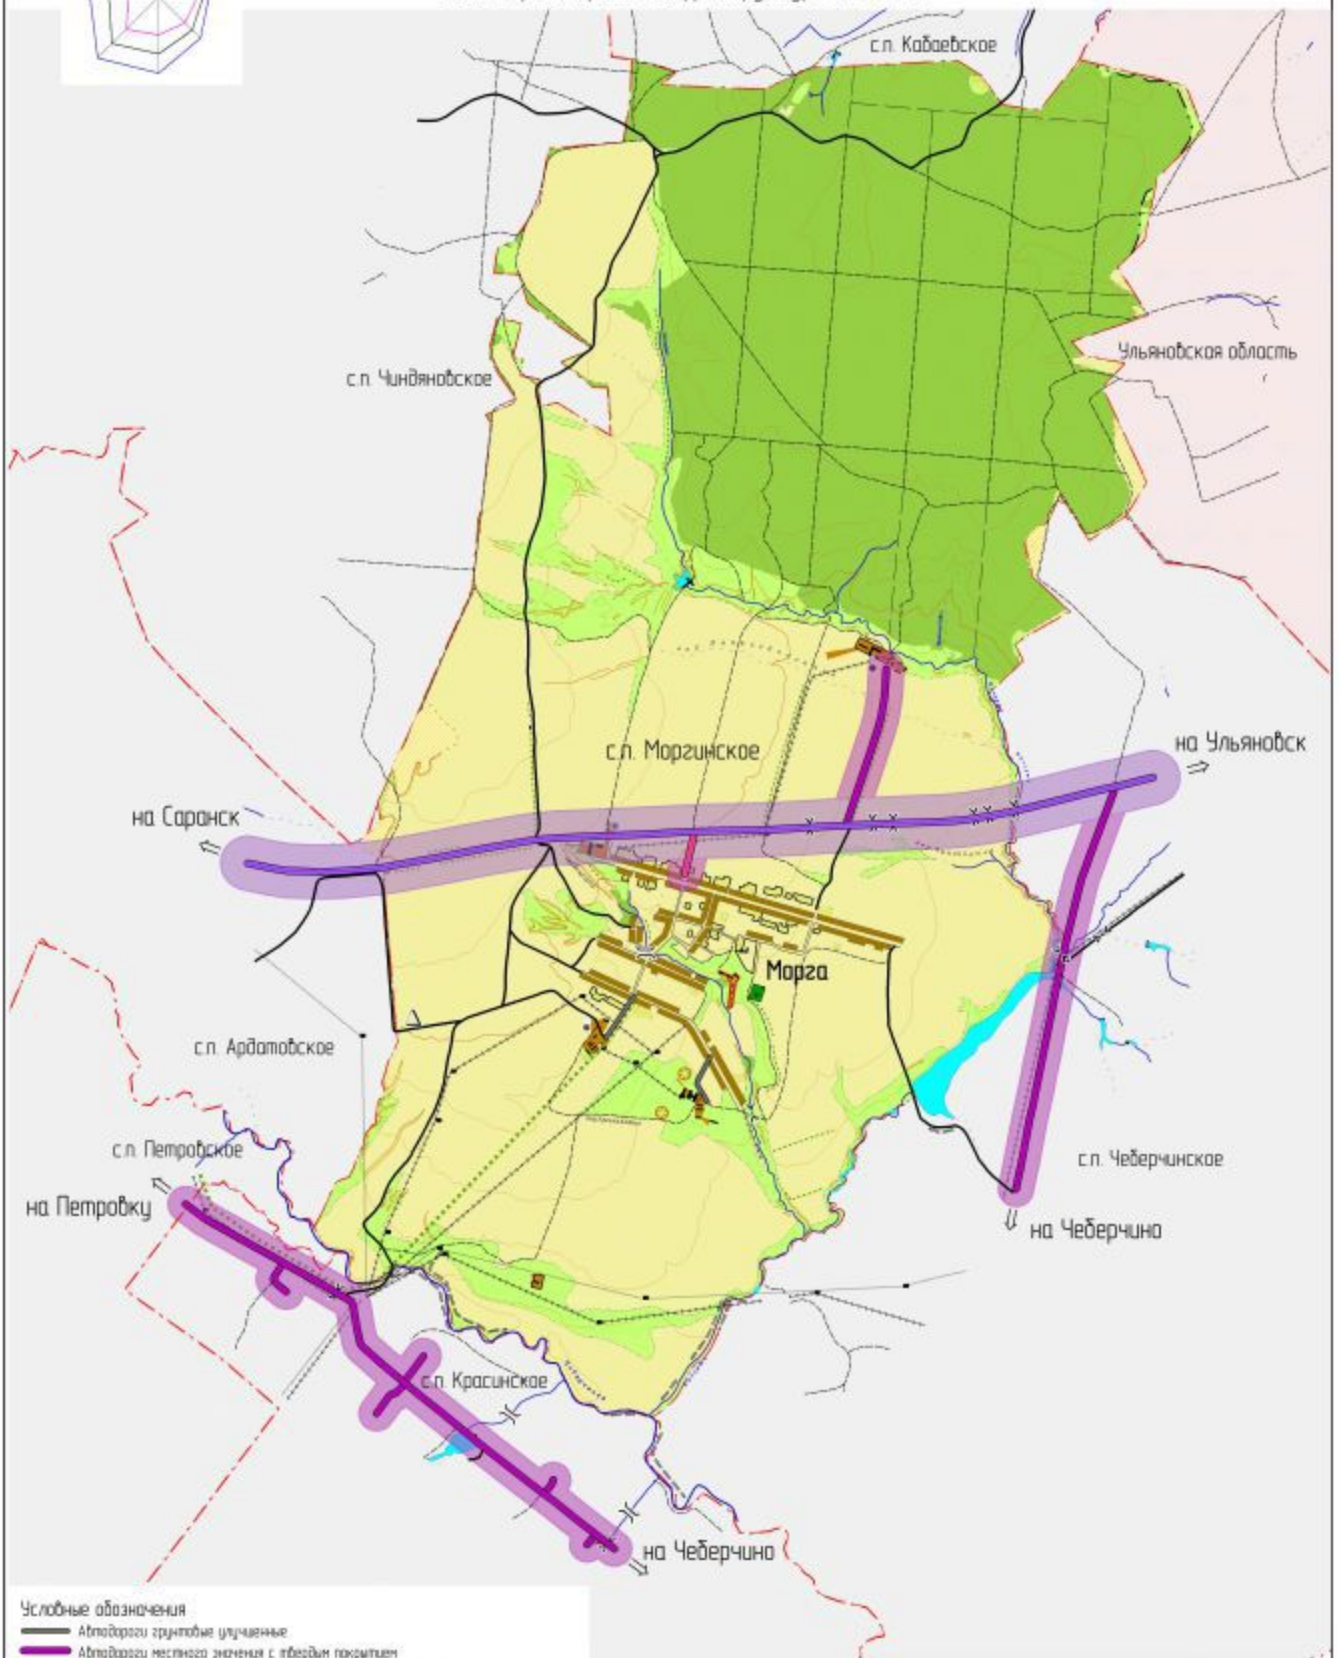

Условные обозначения

- Автодороги грунтово-лучиенные
- Автодороги местного значения с твердым покрытием
- Автодороги местного значения с твердым покрытием улучшенные
- Автодороги проселочные грунтово-
- Автодороги федерального значения с твердым покрытием улучшенные
- Мосты
- Пешеходные и лесные дороги
- Трубы водопроводные
- Земли транспортной инфраструктуры
- Земли федеральной транспортной инфраструктуры

						32/6-М
						Генеральный план и правила землепользования и застройки
						Маргинского сельского поселения Дубенского муниципального
						района Республики Мордовия
Иван. Кол.	Ольга	Виктор	Виктор	Виктор	Виктор	Страниц
Г.АП	Анатолина					Лист
Г.И.П.	Жулаев					3
Исполнит.	Байбекина					
Н. контро.	Байбеков					
Схема транспортной инфраструктуры М 125000						ЗАО "Проектный институт "Мордовгазпроинформ"