

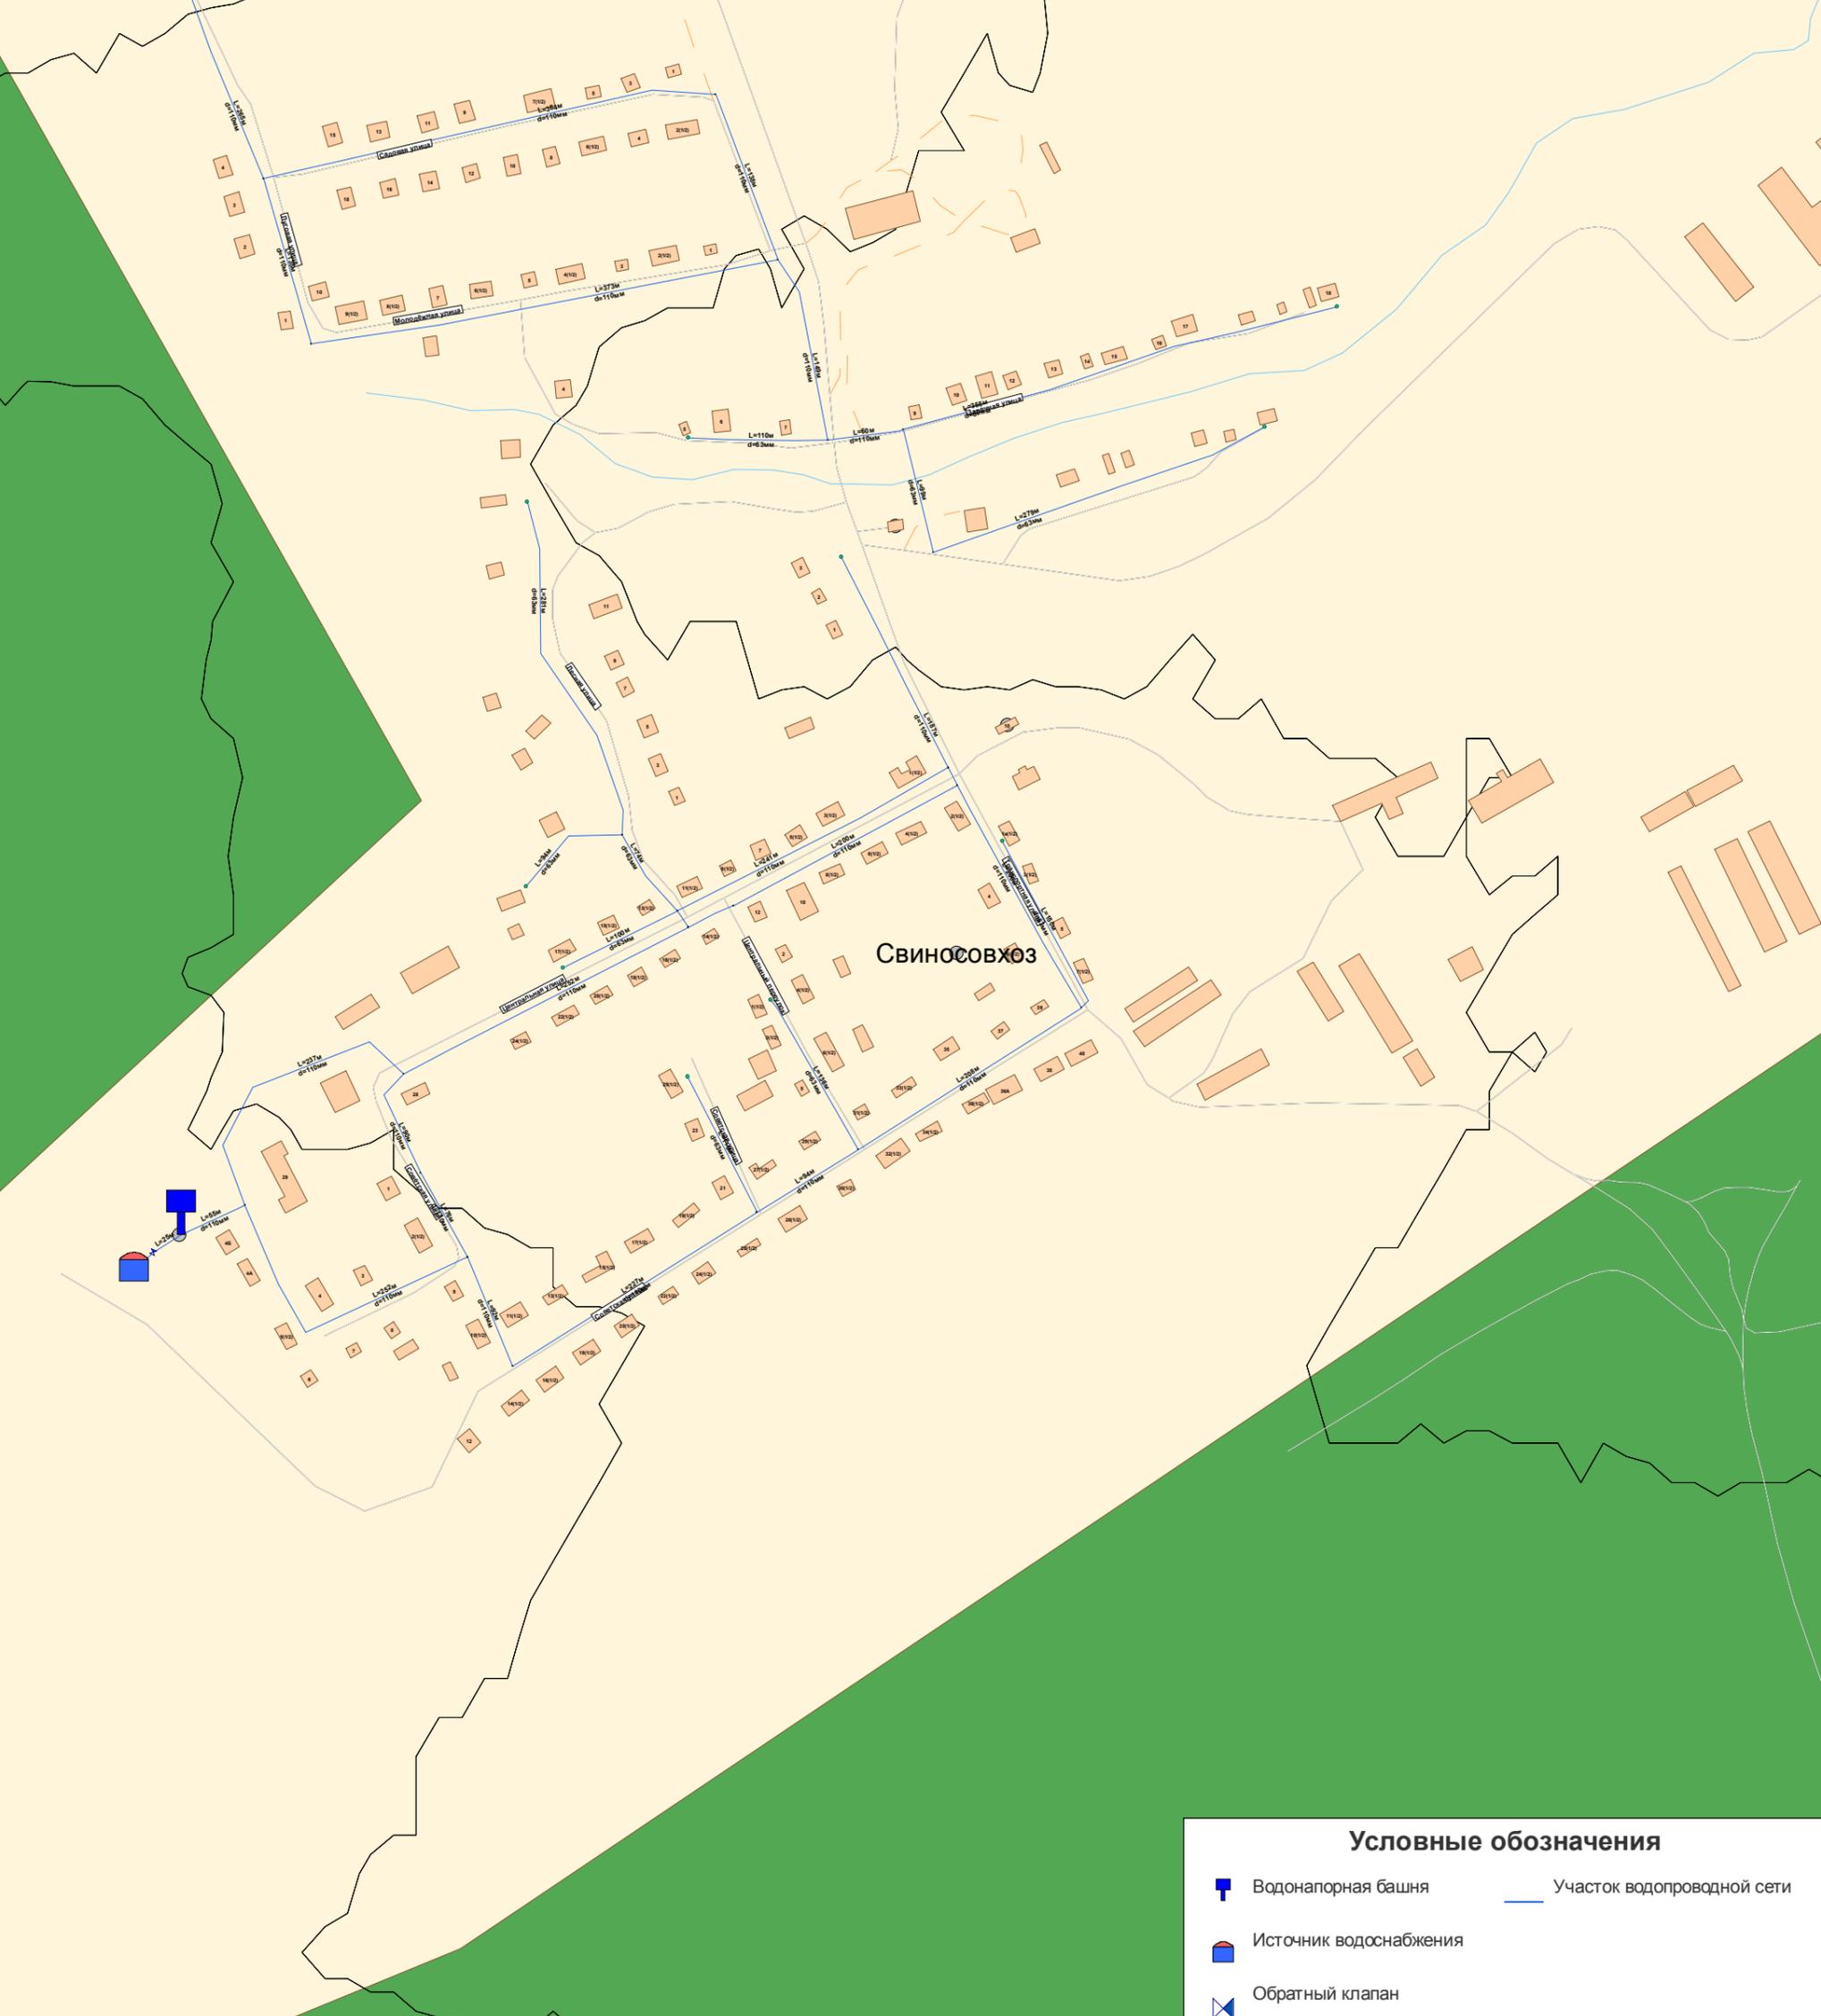


Схема водоснабжения Дубенского муниципального района

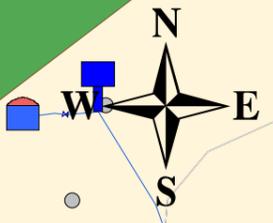

Свиносовхоз

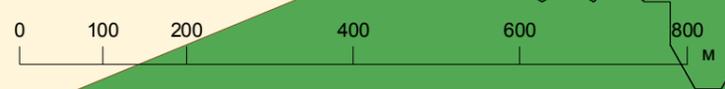

Условные обозначения

	Водонапорная башня		Участок водопроводной сети
	Источник водоснабжения		
	Обратный клапан		Узел
	Узел		Потребитель
	Потребитель		