


ПРОЕКТ ГЕНЕРАЛЬНОГО ПЛАНА
территории Ардатовского сельского поселения
Дубенского муниципального района
Республики Мордовия


Карта ограничений территории поселения

Масштаб 1 : 25 000

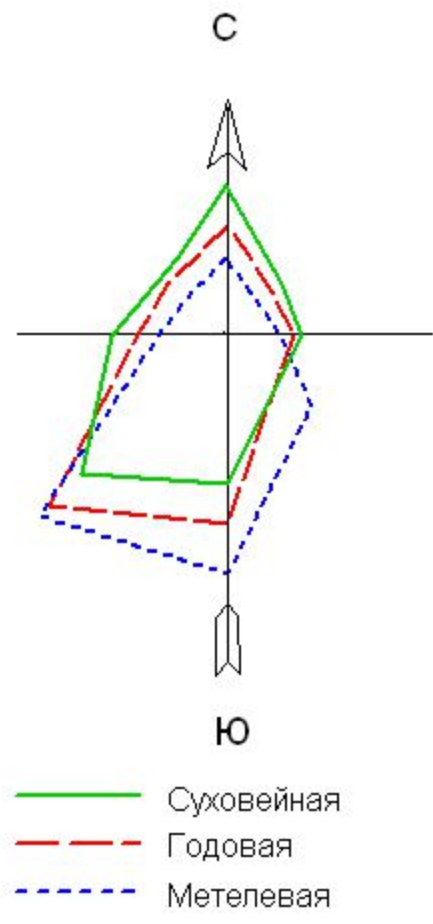

С
Ю

— Суховейная
— Годовая
— Метелевая

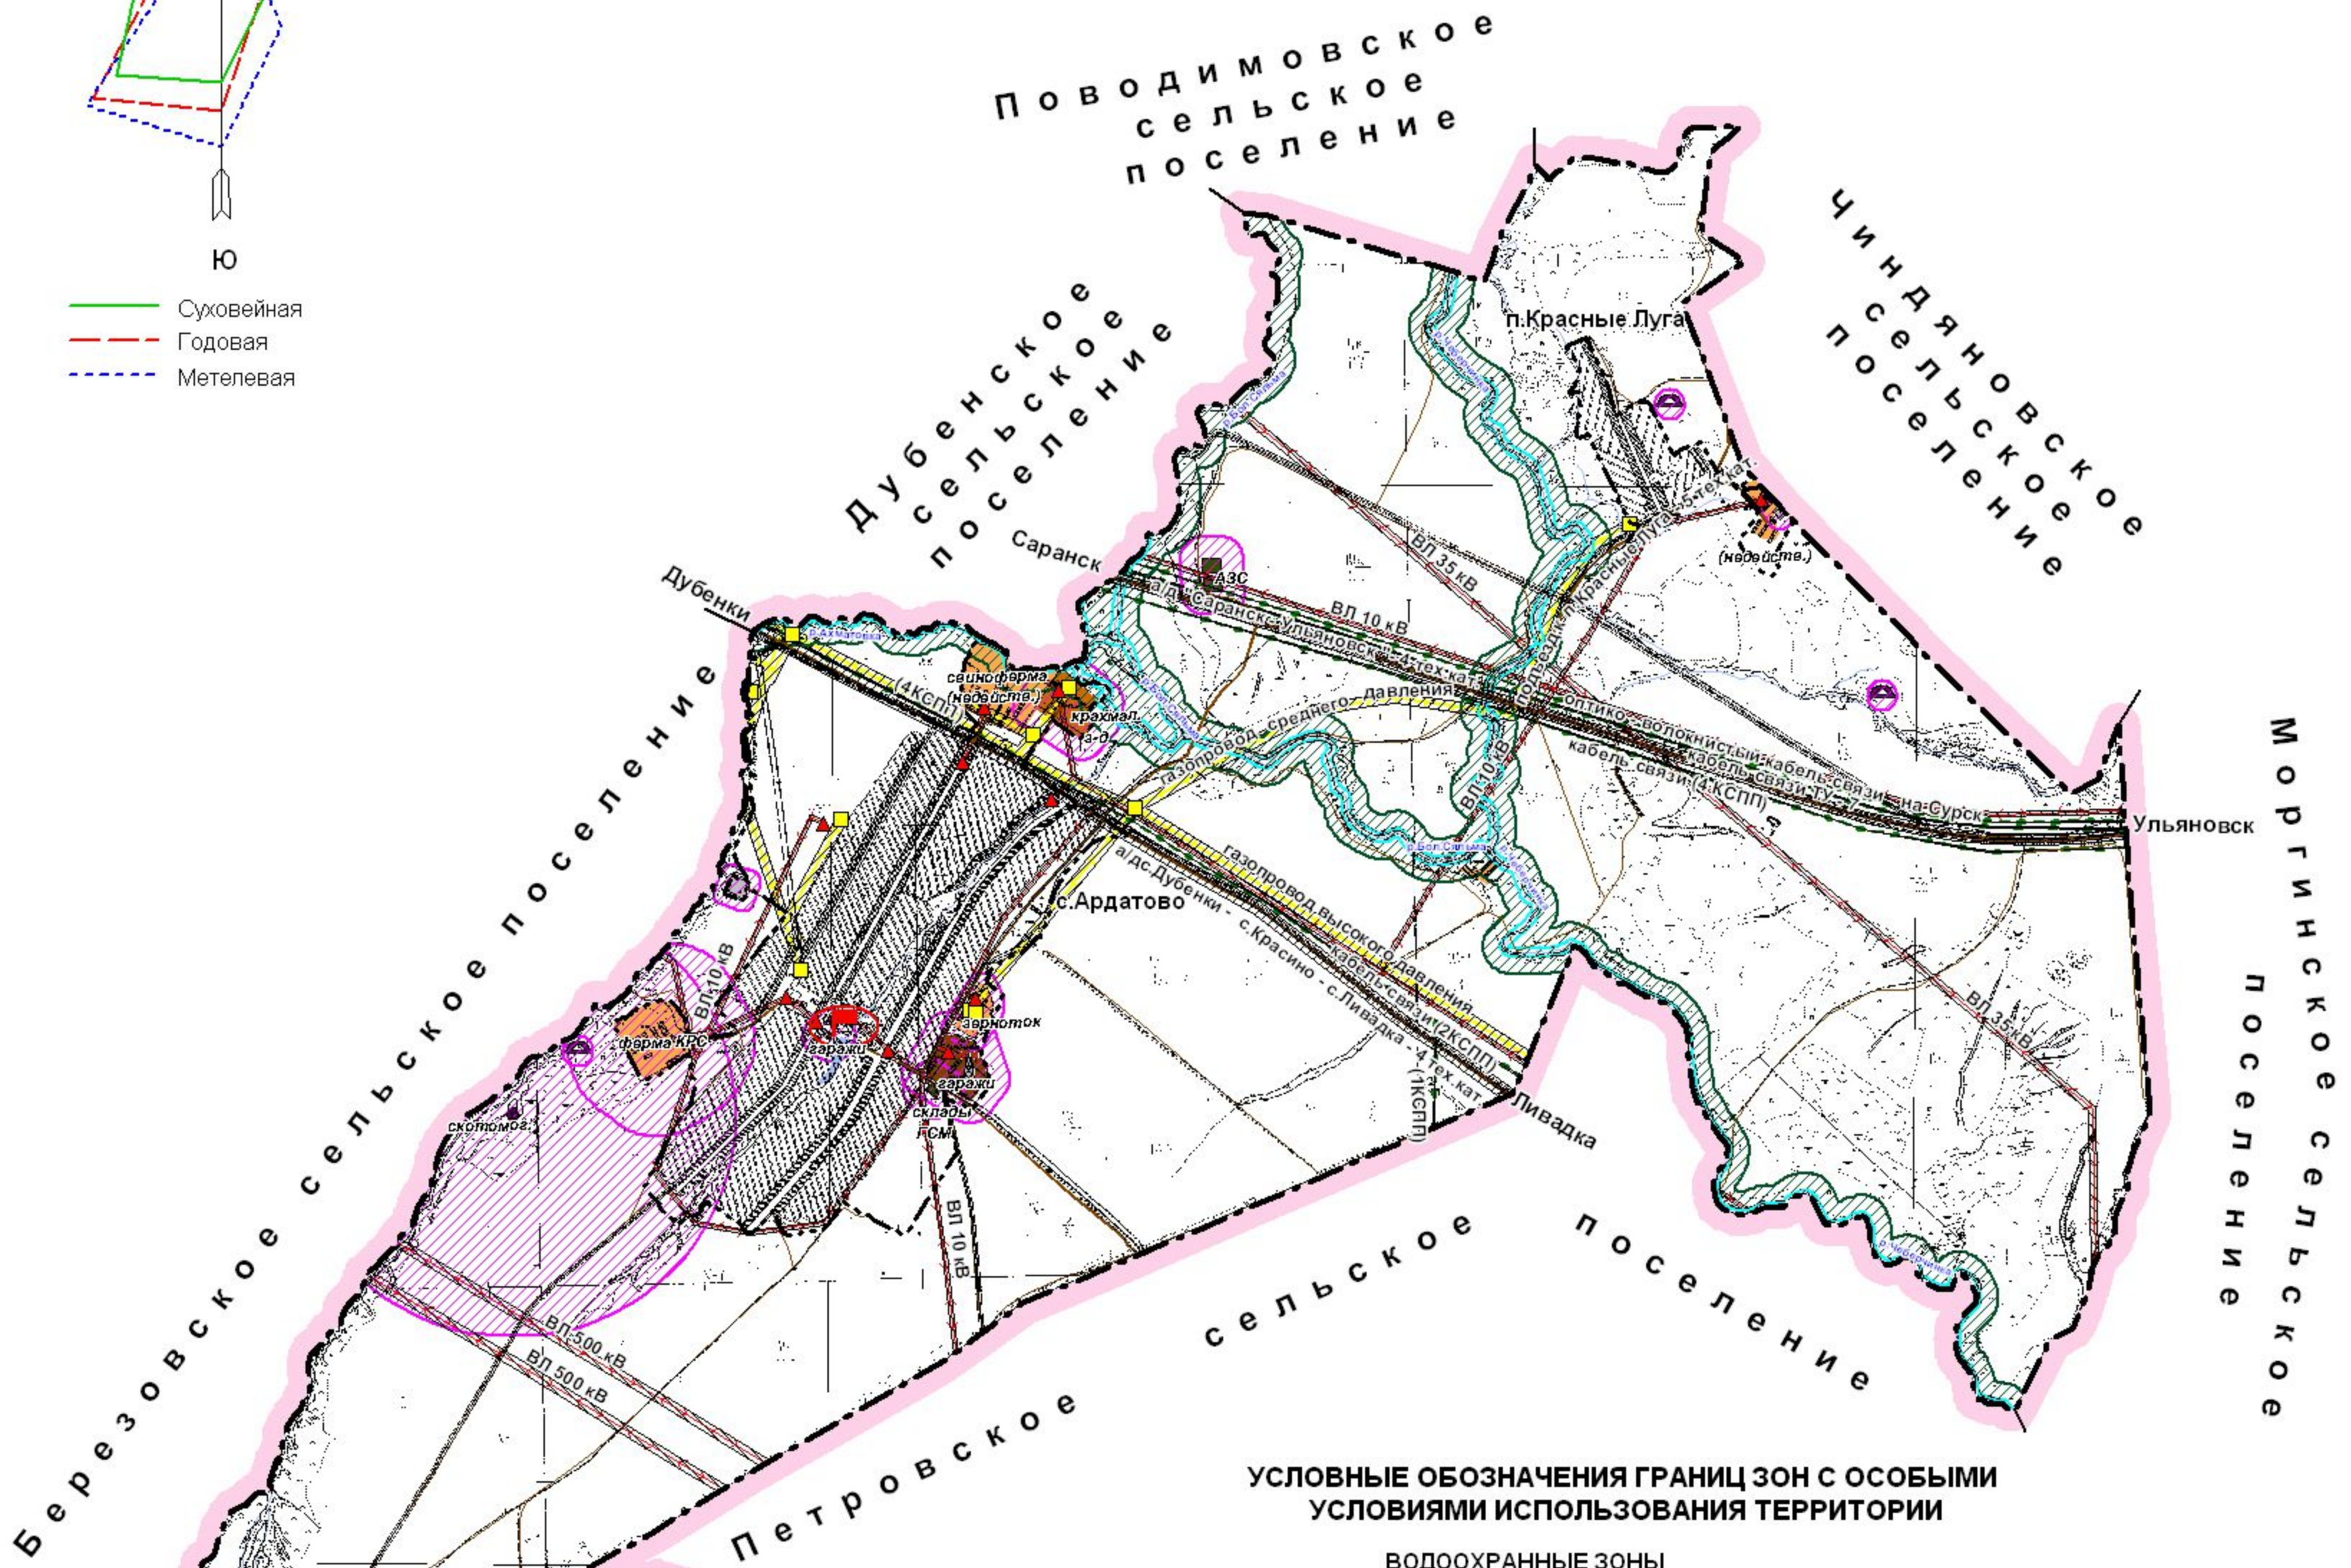

УСЛОВНЫЕ ОБОЗНАЧЕНИЯ ГРАНИЦ ЗОН С ОСОБЫМИ УСЛОВИЯМИ ИСПОЛЬЗОВАНИЯ ТЕРРИТОРИИ

ВОДООХРАННЫЕ ЗОНЫ

- рек и водоемов 50 - 100 м
- прибрежная полоса

САНИТАРНО - ЗАЩИТНЫЕ ЗОНЫ

- производственных зон с СЗ3 50-300 м
- промышленных зон с СЗ3 100 м
- кладбищ с СЗ3 50 м
- гаражей с СЗ3 100 м
- авто- и газозаправочных станций с СЗ3 100 м
- скотомогильника с СЗ3 1000 м

ОХРАННЫЕ ЗОНЫ

- памятников археологии с ОЗ 50 м
- линий электропередач с ОЗ 10 - 30 м
- кабеля связи с ОЗ 2 м
- газопровода с ОЗ 25 м

ПРИДОРОЖНЫЕ ПОЛОСЫ

- придорожной полосы 25 - 50 м

УСЛОВНЫЕ ОБОЗНАЧЕНИЯ

- граница сельского поселения
- границы населенных пунктов
- проектная граница населенного пункта
- административный центр сельского поселения
- под водой
- земли лесного фонда
- земли сельхозпроизводства
- земли промышленности
- земли транспорта (автодороги 4 - 5 технических категорий)
- земли энергетики (линии электропередач, ТП)
- земли связи (кабель связи, вышка сотовой связи)
- земли трубопроводного транспорта (газопровод, ГРП, ГРПШ)
- земли транспорта (авто- и газозаправочные станции)
- земли транспорта (гаражи)
- земли специального назначения (кладбища)
- земли специального назначения (скотомогильник)
- памятники археологии

Должность	Фамилия И.О.	Подпись	Дата	Проект генерального плана			
Нач. отдела	Кулев К.М.			Ардатовское сельское поселение			
Ведущ. инженер	Ирхина Т.М.			Дубенского муниципального района			
Инженер	Матюшина И.К.			Республики Мордовия			
				Карта ограничений территории поселения	Стадия	Лист	Листов
					ЭК		
				Масштаб 1:25000	ООО "Гипрозем" г.Саранск		