ПРОЕКТ ГЕНЕРАЛЬНОГО ПЛАНА
территории Ардатовского сельского поселения Дубенского муниципального района Республики Мордовия

Карта планируемого развития территории с. Ардатово

(проектный план)
Масштаб 1 : 2 000

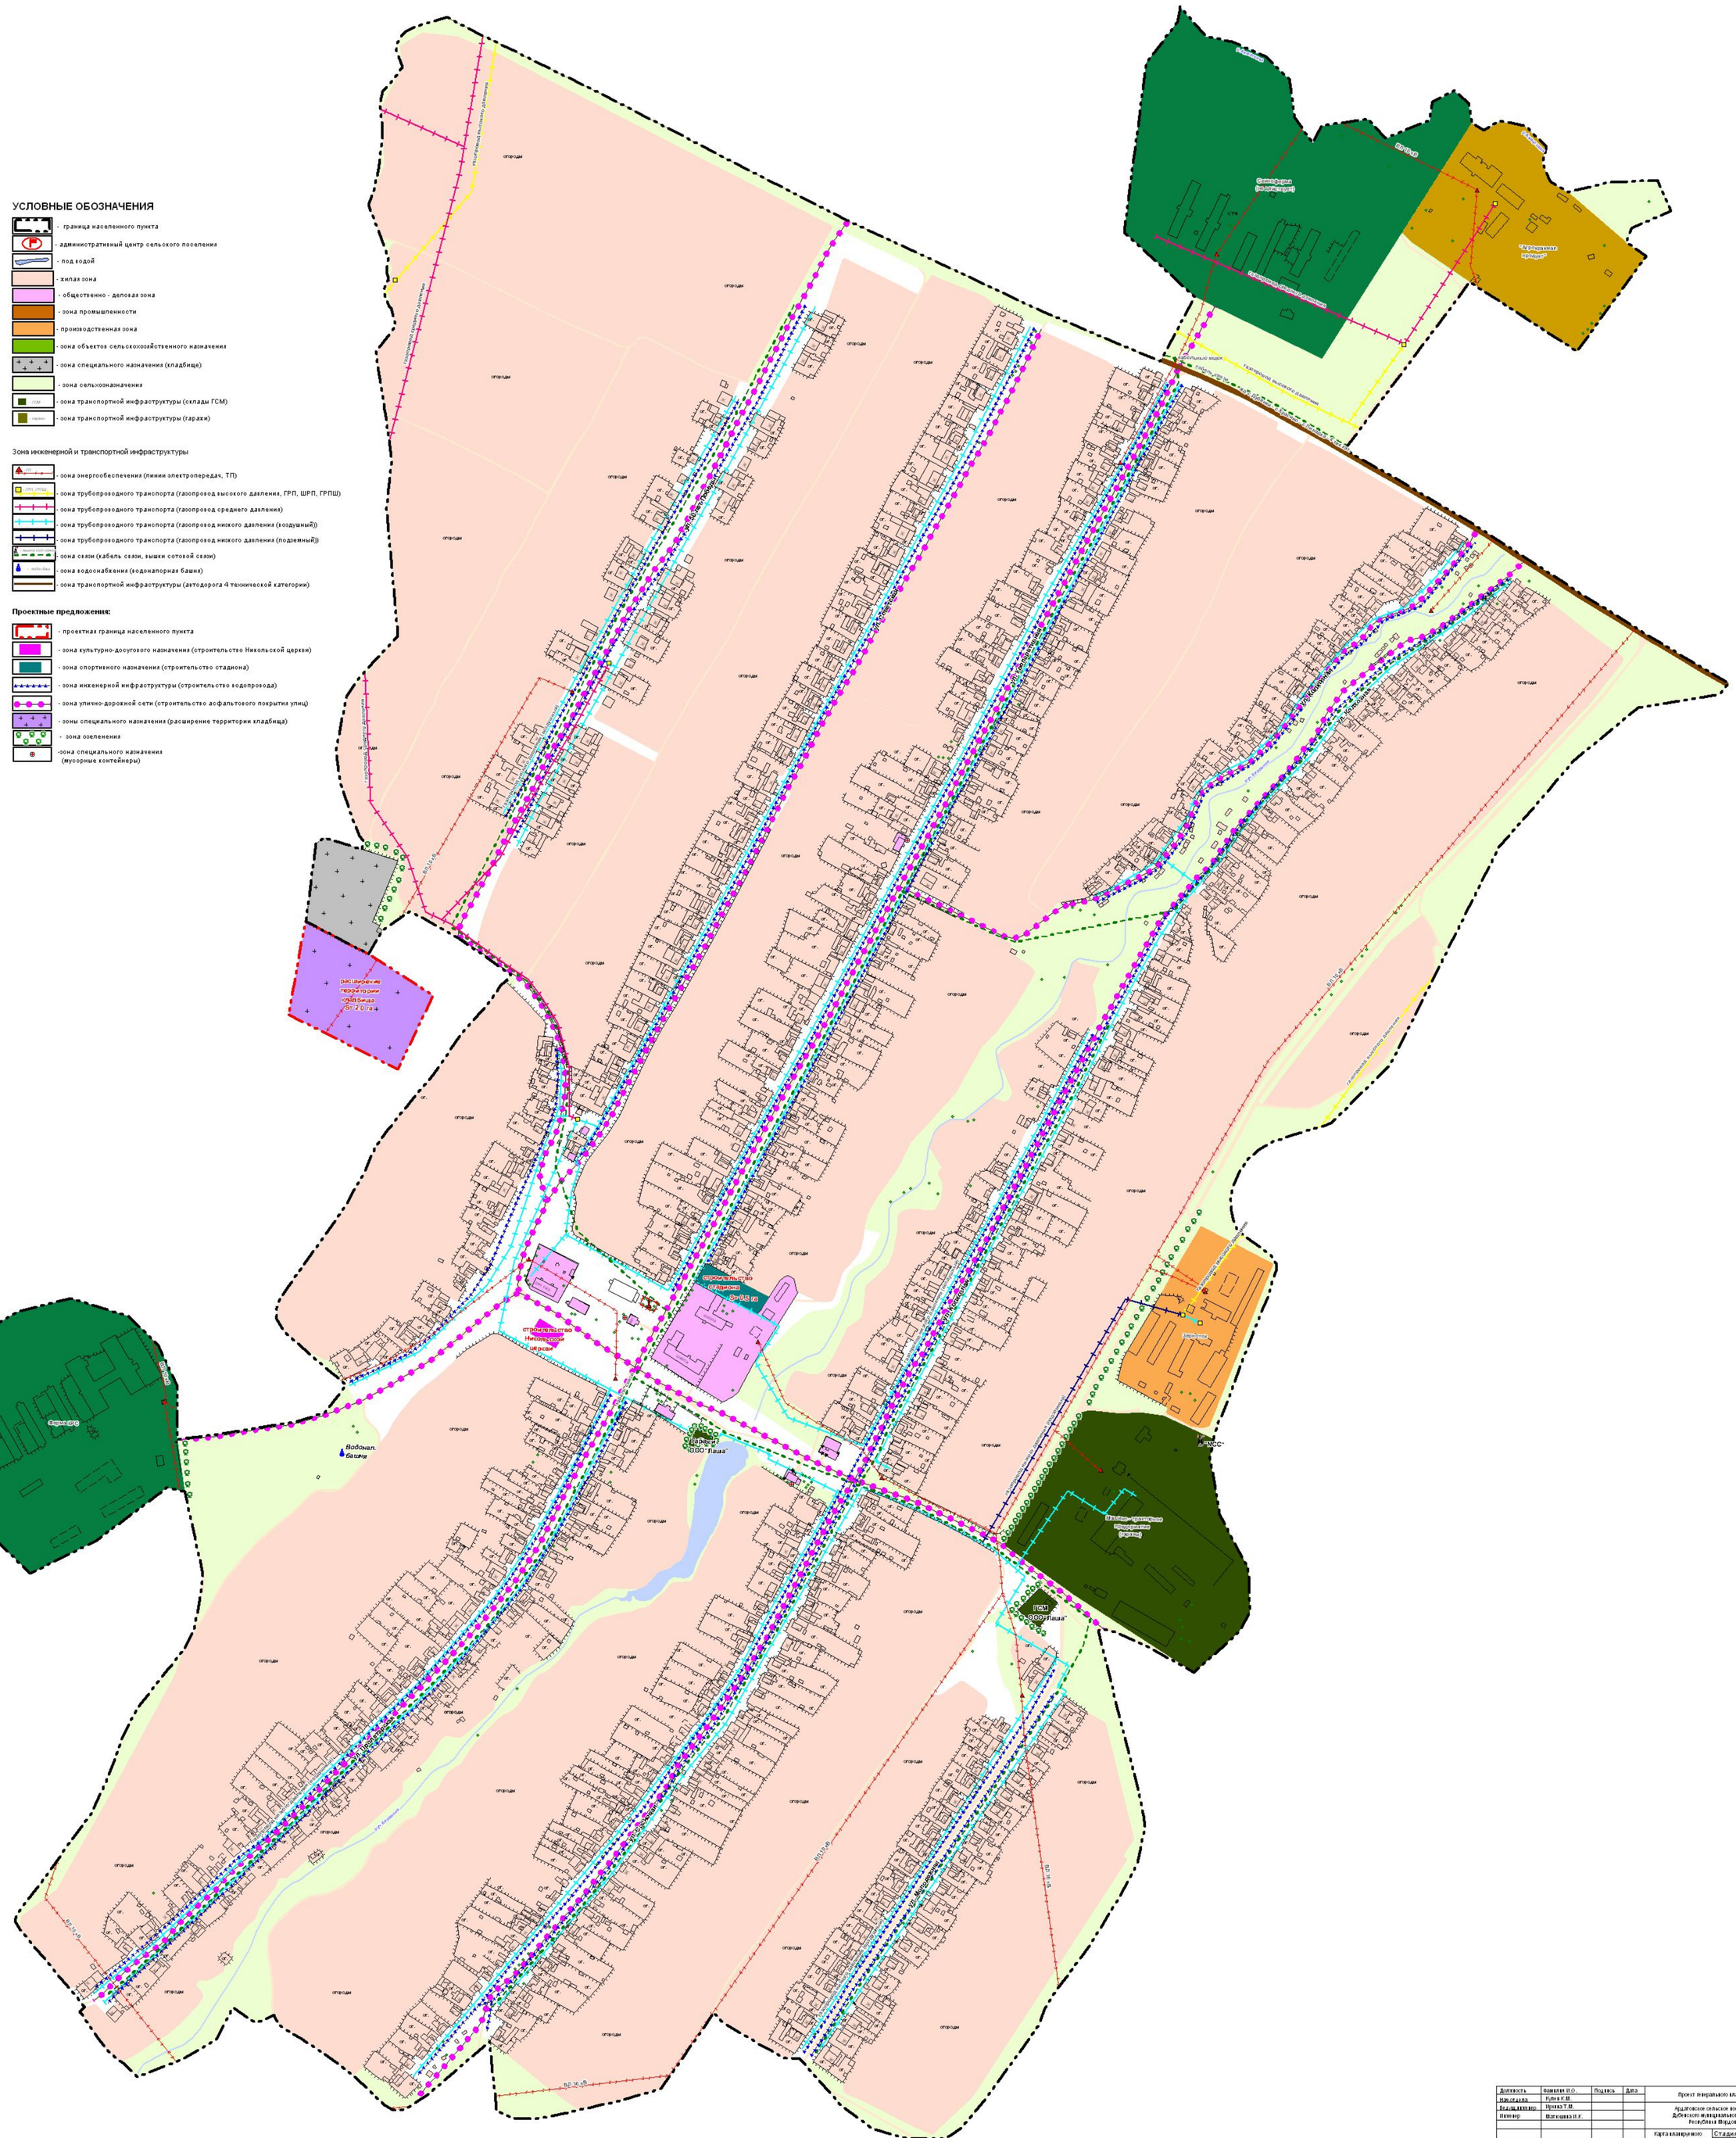
УСЛОВНЫЕ ОБОЗНАЧЕНИЯ
- граница населенного пункта
- административный центр сельского поселения
- под водой
- жилая зона
- общественно - деловая зона
- зона промышленности
- производственная зона
- зона объектов сельскохозяйственного назначения
- зона специального назначения (кладбище)
- зона сельхозназначения
- зона транспортной инфраструктуры (склады ГСМ)
- зона транспортной инфраструктуры (гаражи)
Зона инженерной и транспортной инфраструктуры
- зона энергообеспечения (линии электропередач, ТП)
- зона трубопроводного транспорта (газопровод высокого давления, ГРП, ШРП, ГРПШ)
- зона трубопроводного транспорта (газопровод среднего давления)
- зона трубопроводного транспорта (газопровод низкого давления (воздушный))
- зона трубопроводного транспорта (газопровод низкого давления (подземный))
- зона связи (кабель связи, вышки сотовой связи)
- зона водоснабжения (водонапорная башня)
- зона транспортной инфраструктуры (автодорога 4 технической категории)
Проектные предложения:
- проектная граница населенного пункта
- зона культурно-досугового назначения (строительство Никольской церкви)
- зона спортивного назначения (строительство стадиона)
- зона инженерной инфраструктуры (строительство водопровода)
- зона улично-дорожной сети (строительство асфальтового покрытия улиц)
- зоны специального назначения (расширение территории кладбища)
- зона озеленения
- зона специального назначения (мусорные контейнеры)
расширение территории кладбища S=2,0 га
строительство стадиона S=0,5 га
строительство Никольской церкви
Водонап. башня
Ферма КРС
Зерноток
ГСМ ООО "Паша"
Машино-тракторное формирование (ферма)
"Агропромышленный продукт"
Ферма КРС
Улица Новая
Улица Молодежная
Улица Центральная
Улица Полевая
Улица Луговая
Улица Лесная
Улица Ленина
Улица Мордовская
Улица Ардатовская
Улица Кооперативная
Улица Рабочая
Улица Школьная
Улица Заречная
Улица Дубен