

ПРОЕКТ ГЕНЕРАЛЬНОГО ПЛАНА
 территории Ардатовского сельского поселения Дубенского муниципального района Республики Мордовия
**Карта существующих и планируемых границ земель
 промышленности, энергетики, транспорта, связи**
 с.Ардатово
 Масштаб 1 : 2 000

УСЛОВНЫЕ ОБОЗНАЧЕНИЯ

- существующая граница населенного пункта
- проектная граница населенного пункта
- административный центр сельского поселения
- под кабел
- складская зона
- общественно - деловая зона
- зона промышленности
- зона отдыха и рекреации
- зона объектов сельскохозяйственного назначения
- зона специального назначения (кладбище)
- зона сельхозназначения

ИНЖЕНЕРНАЯ ИНФРАСТРУКТУРА

- зона электрообеспечения (линии электропередач, ТП)
- зона трубопроводов одного транспорта (газопровод высокого давления, ГРП, ЦРП, ГРПШ)
- зона трубопроводов одного транспорта (газопровод среднего давления)
- зона трубопроводов одного транспорта (газопровод низкого давления (воздушной))
- зона трубопроводов одного транспорта (газопровод низкого давления (подземный))
- зона силовых кабелей (силов. вводы от сетей с/п)
- зона вводов кабелей (содопроводов БШН)

ТРАНСПОРТНАЯ ИНФРАСТРУКТУРА



- зона транспортной инфраструктуры (для дорог 4 технической категории)
- зона транспортной инфраструктуры (павная улица)
- зона транспортной инфраструктуры (порошковые улицы)
- зона транспортной инфраструктуры (остановки общественного транспорта)
- зона транспортной инфраструктуры (склады порошковых материалов)
- зона транспортной инфраструктуры (развоз)

Проектные предложения:

- зона транспортной инфраструктуры (благоустройство улиц (асфальто-бетонные покрытия дорог))
- зона инженерной инфраструктуры (строительство водопровода)

УСЛОВНЫЕ ОБОЗНАЧЕНИЯ ГРАНИЦ ЗОН С ОСОБЫМИ УСЛОВИЯМИ ИСПОЛЬЗОВАНИЯ ТЕРРИТОРИИ

- водозащитные зоны рек и в водоемах
- санитарно-защитные и охранные зоны:
- складских помещений с СЗ 50 м
- производственных зон с СЗ 100 м
- фермы КРС с СЗ 300 м
- гаражей с СЗ 100 м
- склады порошковых материалов с СЗ 100 м
- кладбищ с СЗ 50 м
- водозабор из скважины с СЗО 30 м
- линии электропередач с ОЗ 10-30 м
- кабели силов с ОЗ 2 м
- газопровод высокого давления с ОЗ 10 м
- газопровод среднего давления с ОЗ 4 м
- газопровод низкого давления (воздушный) с ОЗ 2 м
- газопровод низкого давления (подземный) с ОЗ 2 м
- придорожной полосы 50 м
- Проектные:
- водопровод с ОЗ 5 м

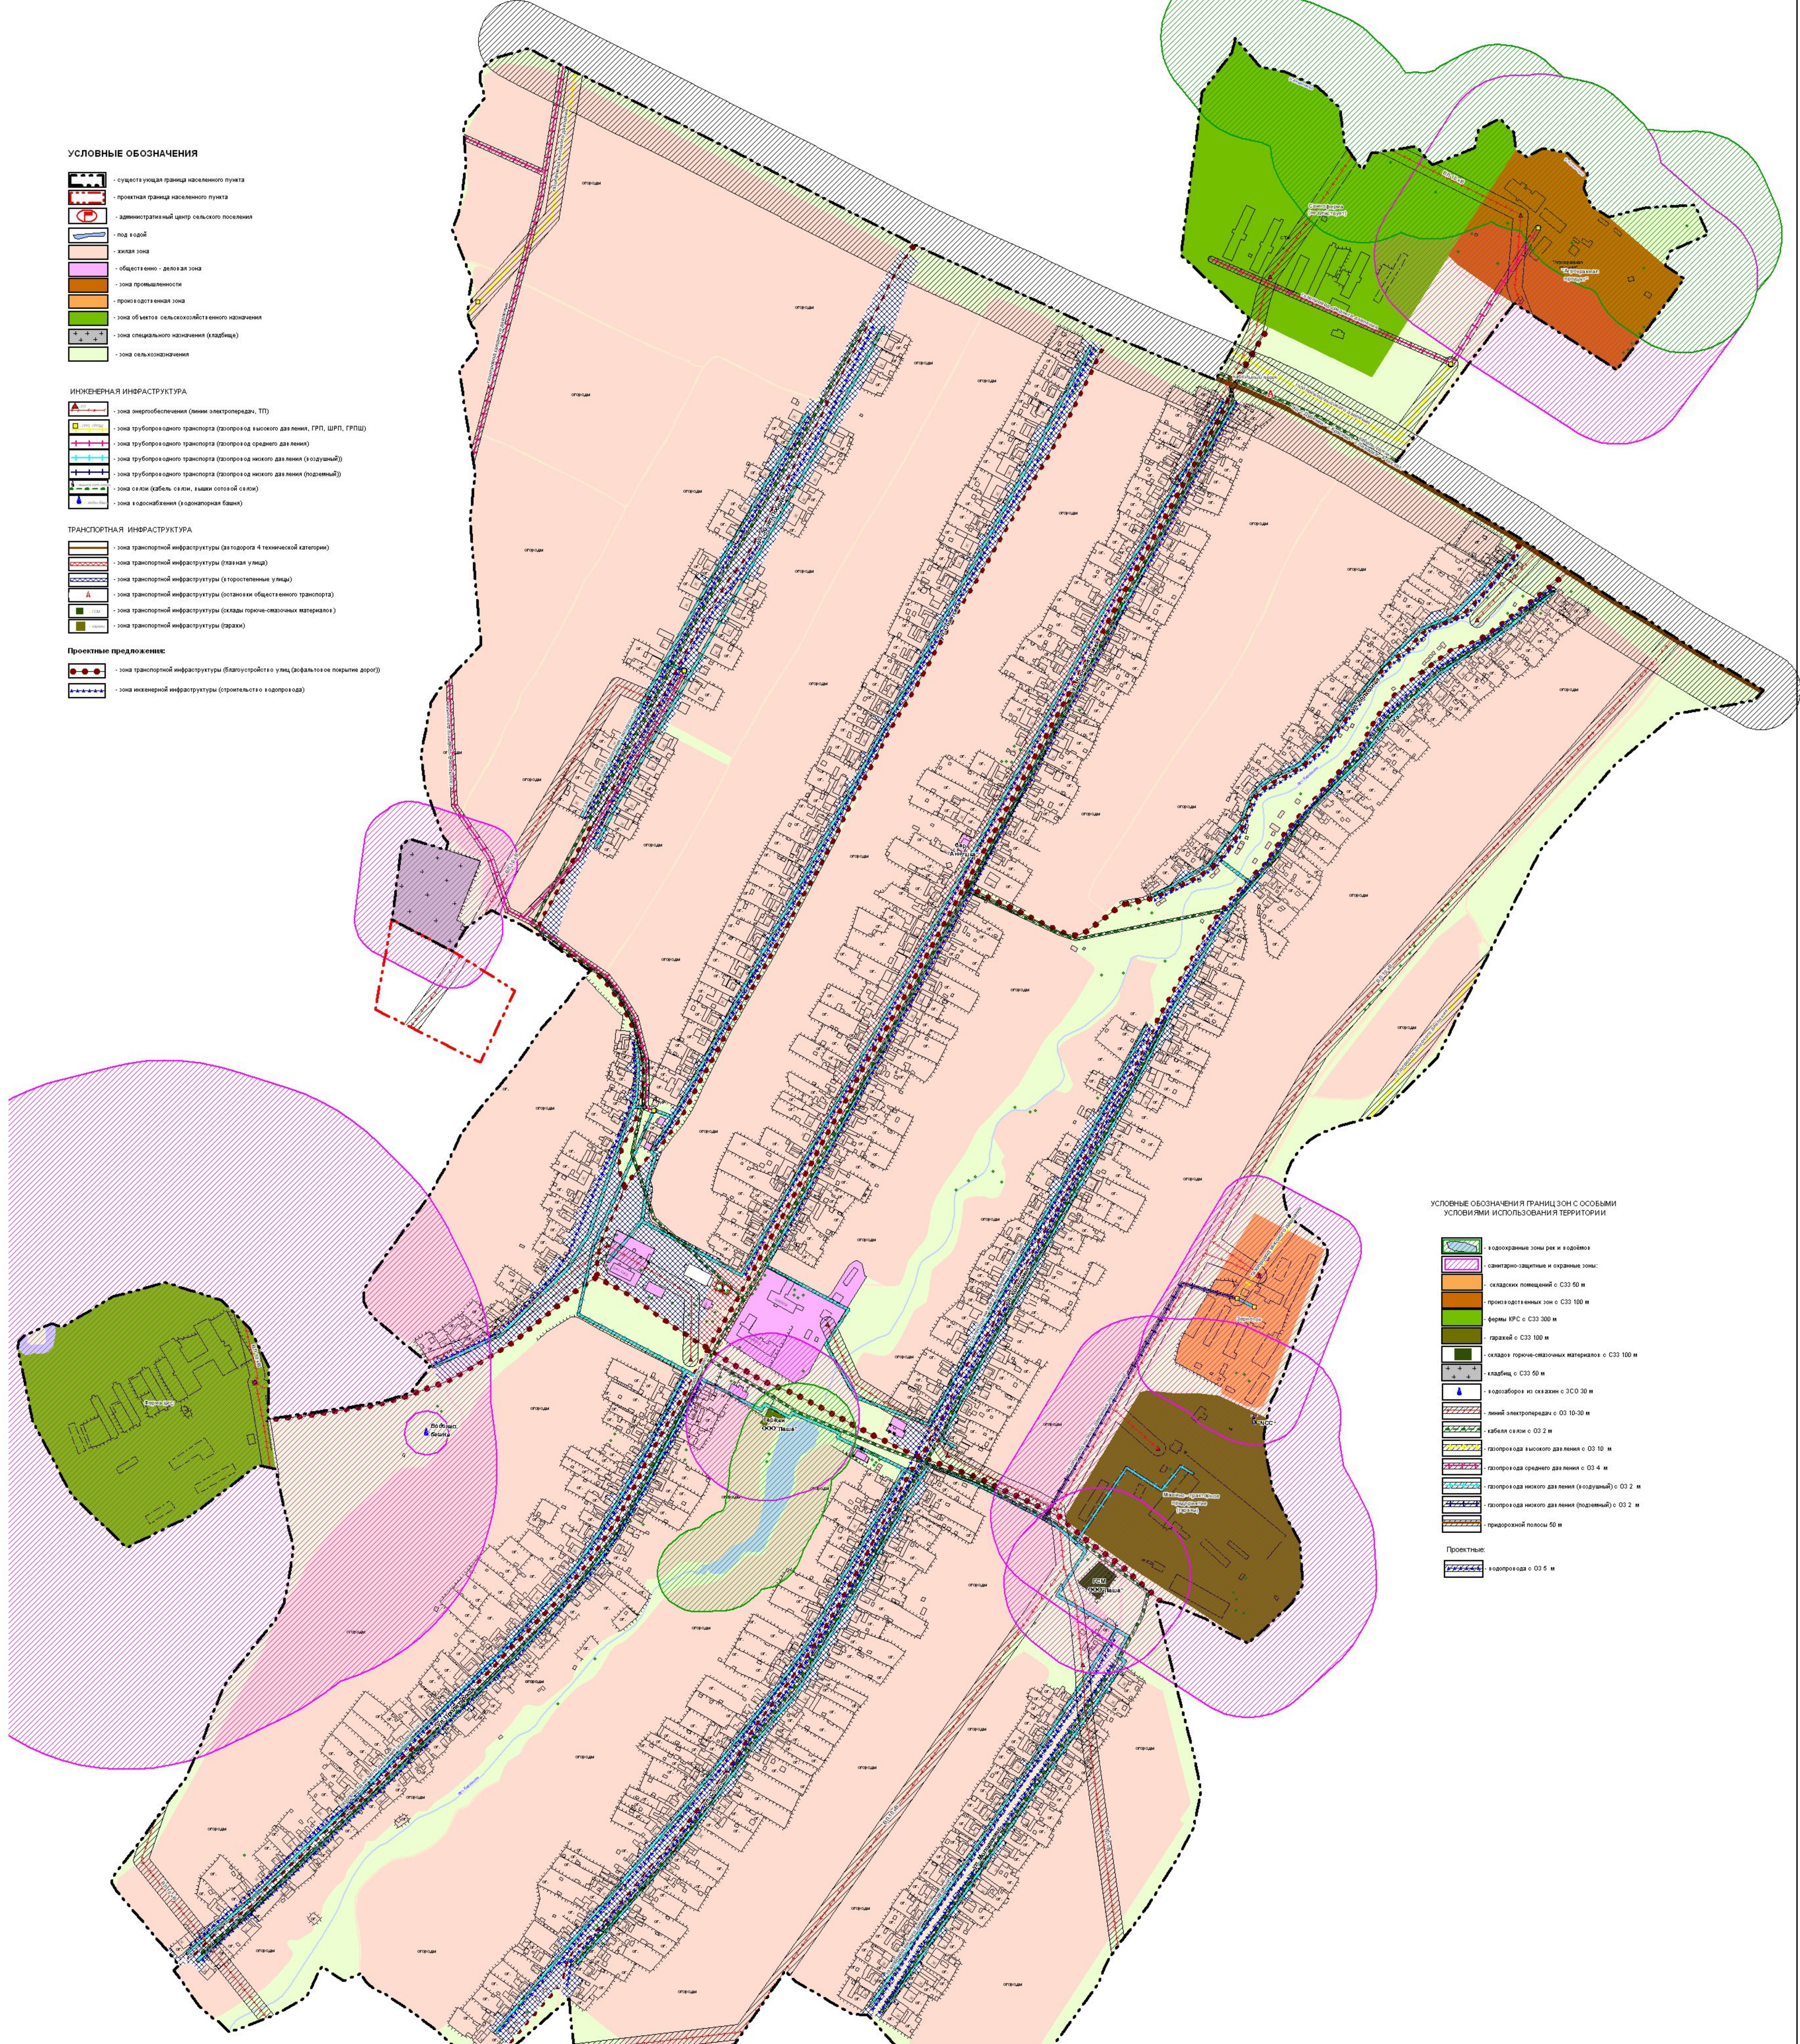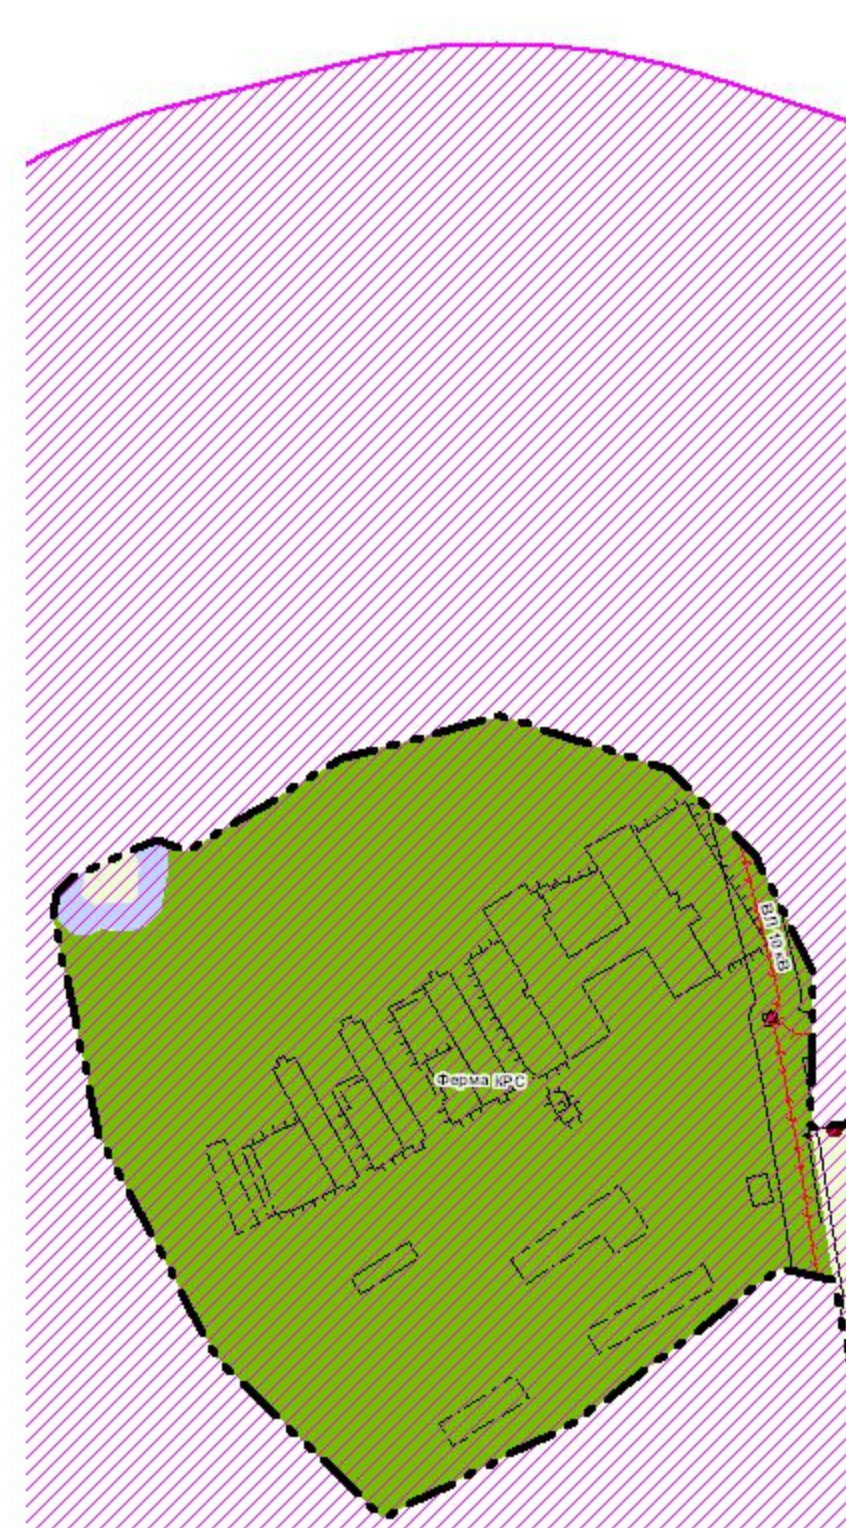

| Должность | Подпись | Дата | Проект в электронном виде |
|--------------|---------|------|------------------------------|
| Составитель: | | | Удостоверяющее свидетельство |
| Выполнитель: | | | Добавочный материал |
| Проверенный: | | | Рисунки |
| | | | Масштаб |
| | | | Лист |
| | | | Листов |
| | | | 0007400000 |
| | | | г.Саранск |