ПРОЕКТ ГЕНЕРАЛЬНОГО ПЛАНА

территории Ардатовского сельского поселения Дубенского муниципального района Республики Мордовия

Карта современного использования территории с.Ардатово

Масштаб 1 : 2 000

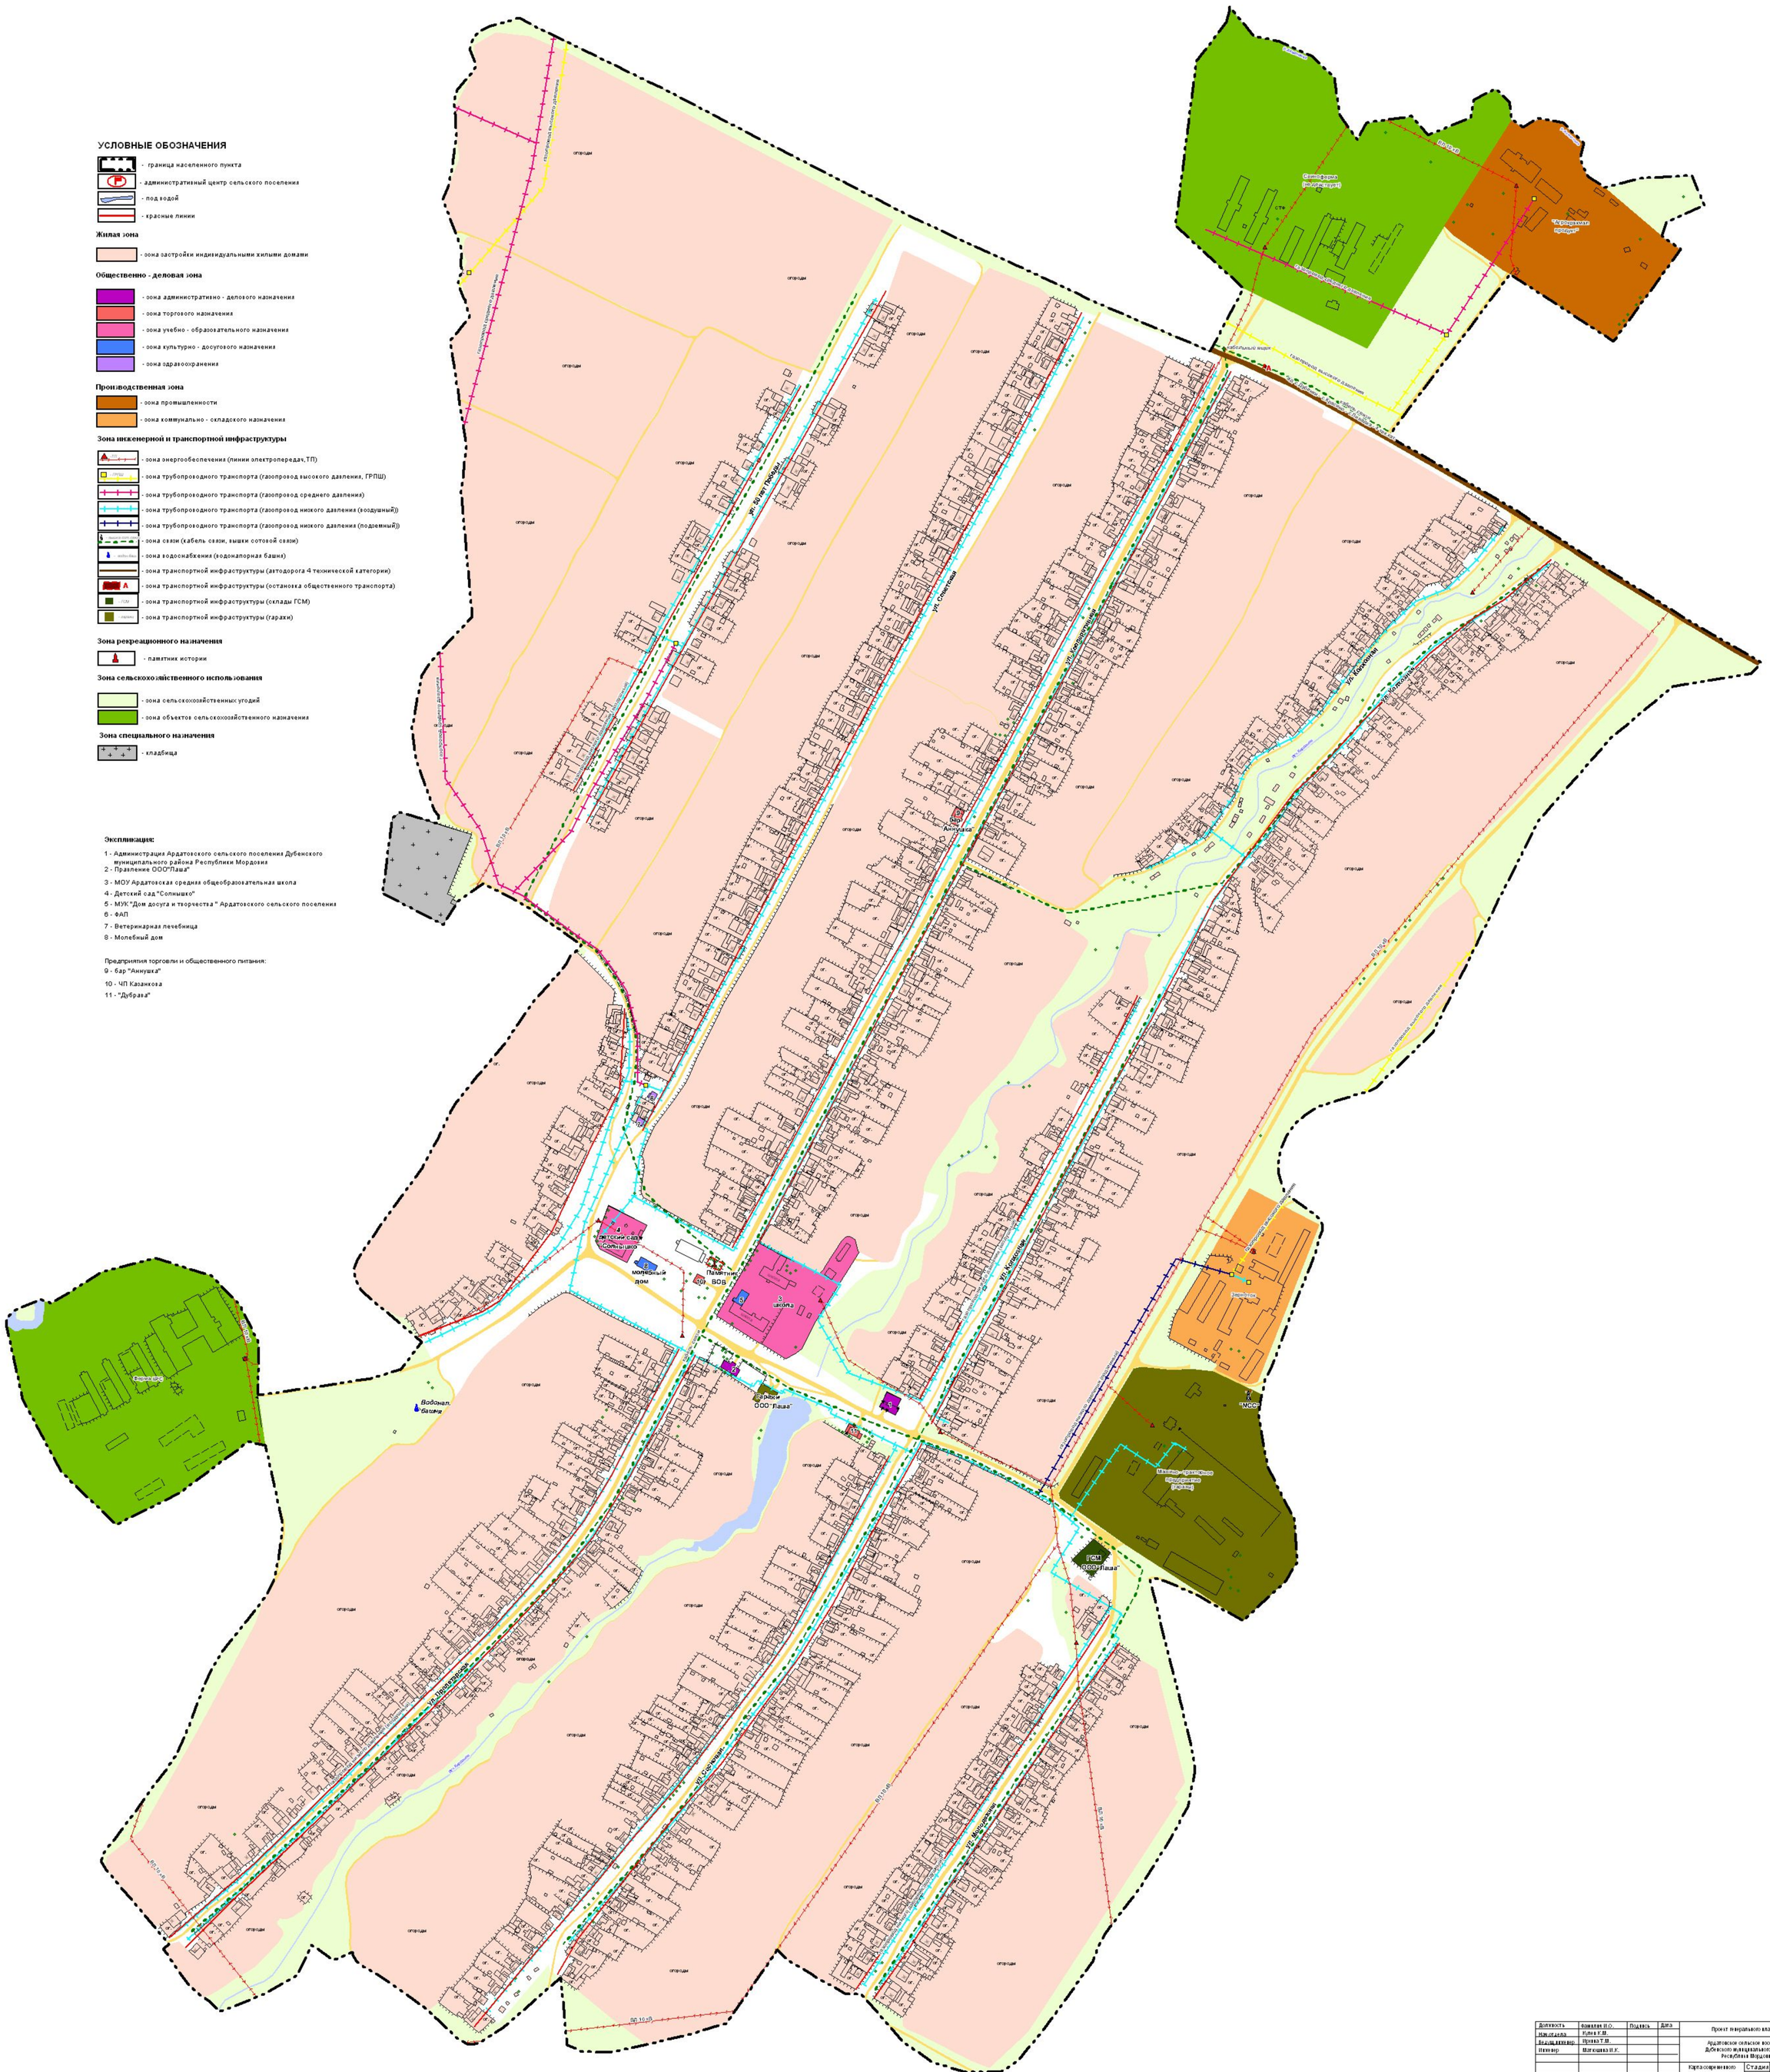

Должность	Фамилия И.О.	Подпись	Дата	Проект генерального плана
Нач.отдела	Кулев Н.М.			Ардатовское сельское поселение Дубенского муниципального района Республики Мордовия
Вед.инженер	Иванов Т.М.			
Инженер	Матюшина И.К.			Карта современного использования территории с.Ардатово Масштаб 1:2000

Стадия	Лист	Листов
ок		

ООО"Гидромелиорация" г.Саранск