

Карта территорий, подверженных риску возникновения чрезвычайных ситуаций природного и техногенного характера  
с.Ардатово

Масштаб 1 : 2 000

УСЛОВНЫЕ ОБОЗНАЧЕНИЯ


- существующая граница населенного пункта
- проектная граница населенного пункта
- административный центр сельского поселения
- род колоды
- жилая зона
- общественно-деловая зона
- зона промышленности
- производственная зона
- зона объектов сельскохозяйственного назначения
- зона специального назначения (кладбище)
- зона сельхозназначения

Зоны инженерной и транспортной инфраструктуры

- зона энергоснабжения (линии электропередач, ТП)
- зона трубопроводного транспорта (газопровод высокого давления, ГРП, ШРП, ГРПШ)
- зона трубопроводного транспорта (газопровод среднего давления)
- зона трубопроводного транспорта (газопровод низкого давления (воздушный))
- зона трубопроводного транспорта (газопровод низкого давления (подземный))
- зона связи (кабель связи, линии сотовой связи)
- зона водоснабжения (водонапорная башня)
- зона транспортной инфраструктуры (автодорога 4 технической категории)
- зона транспортной инфраструктуры (склады горюче-смазочных материалов)
- зона транспортной инфраструктуры (сарай)

Объекты риска возникновения чрезвычайных ситуаций

- Техногенного характера
- зоны риска возникновения чрезвычайных ситуаций
  - горно- и пожароопасные объекты

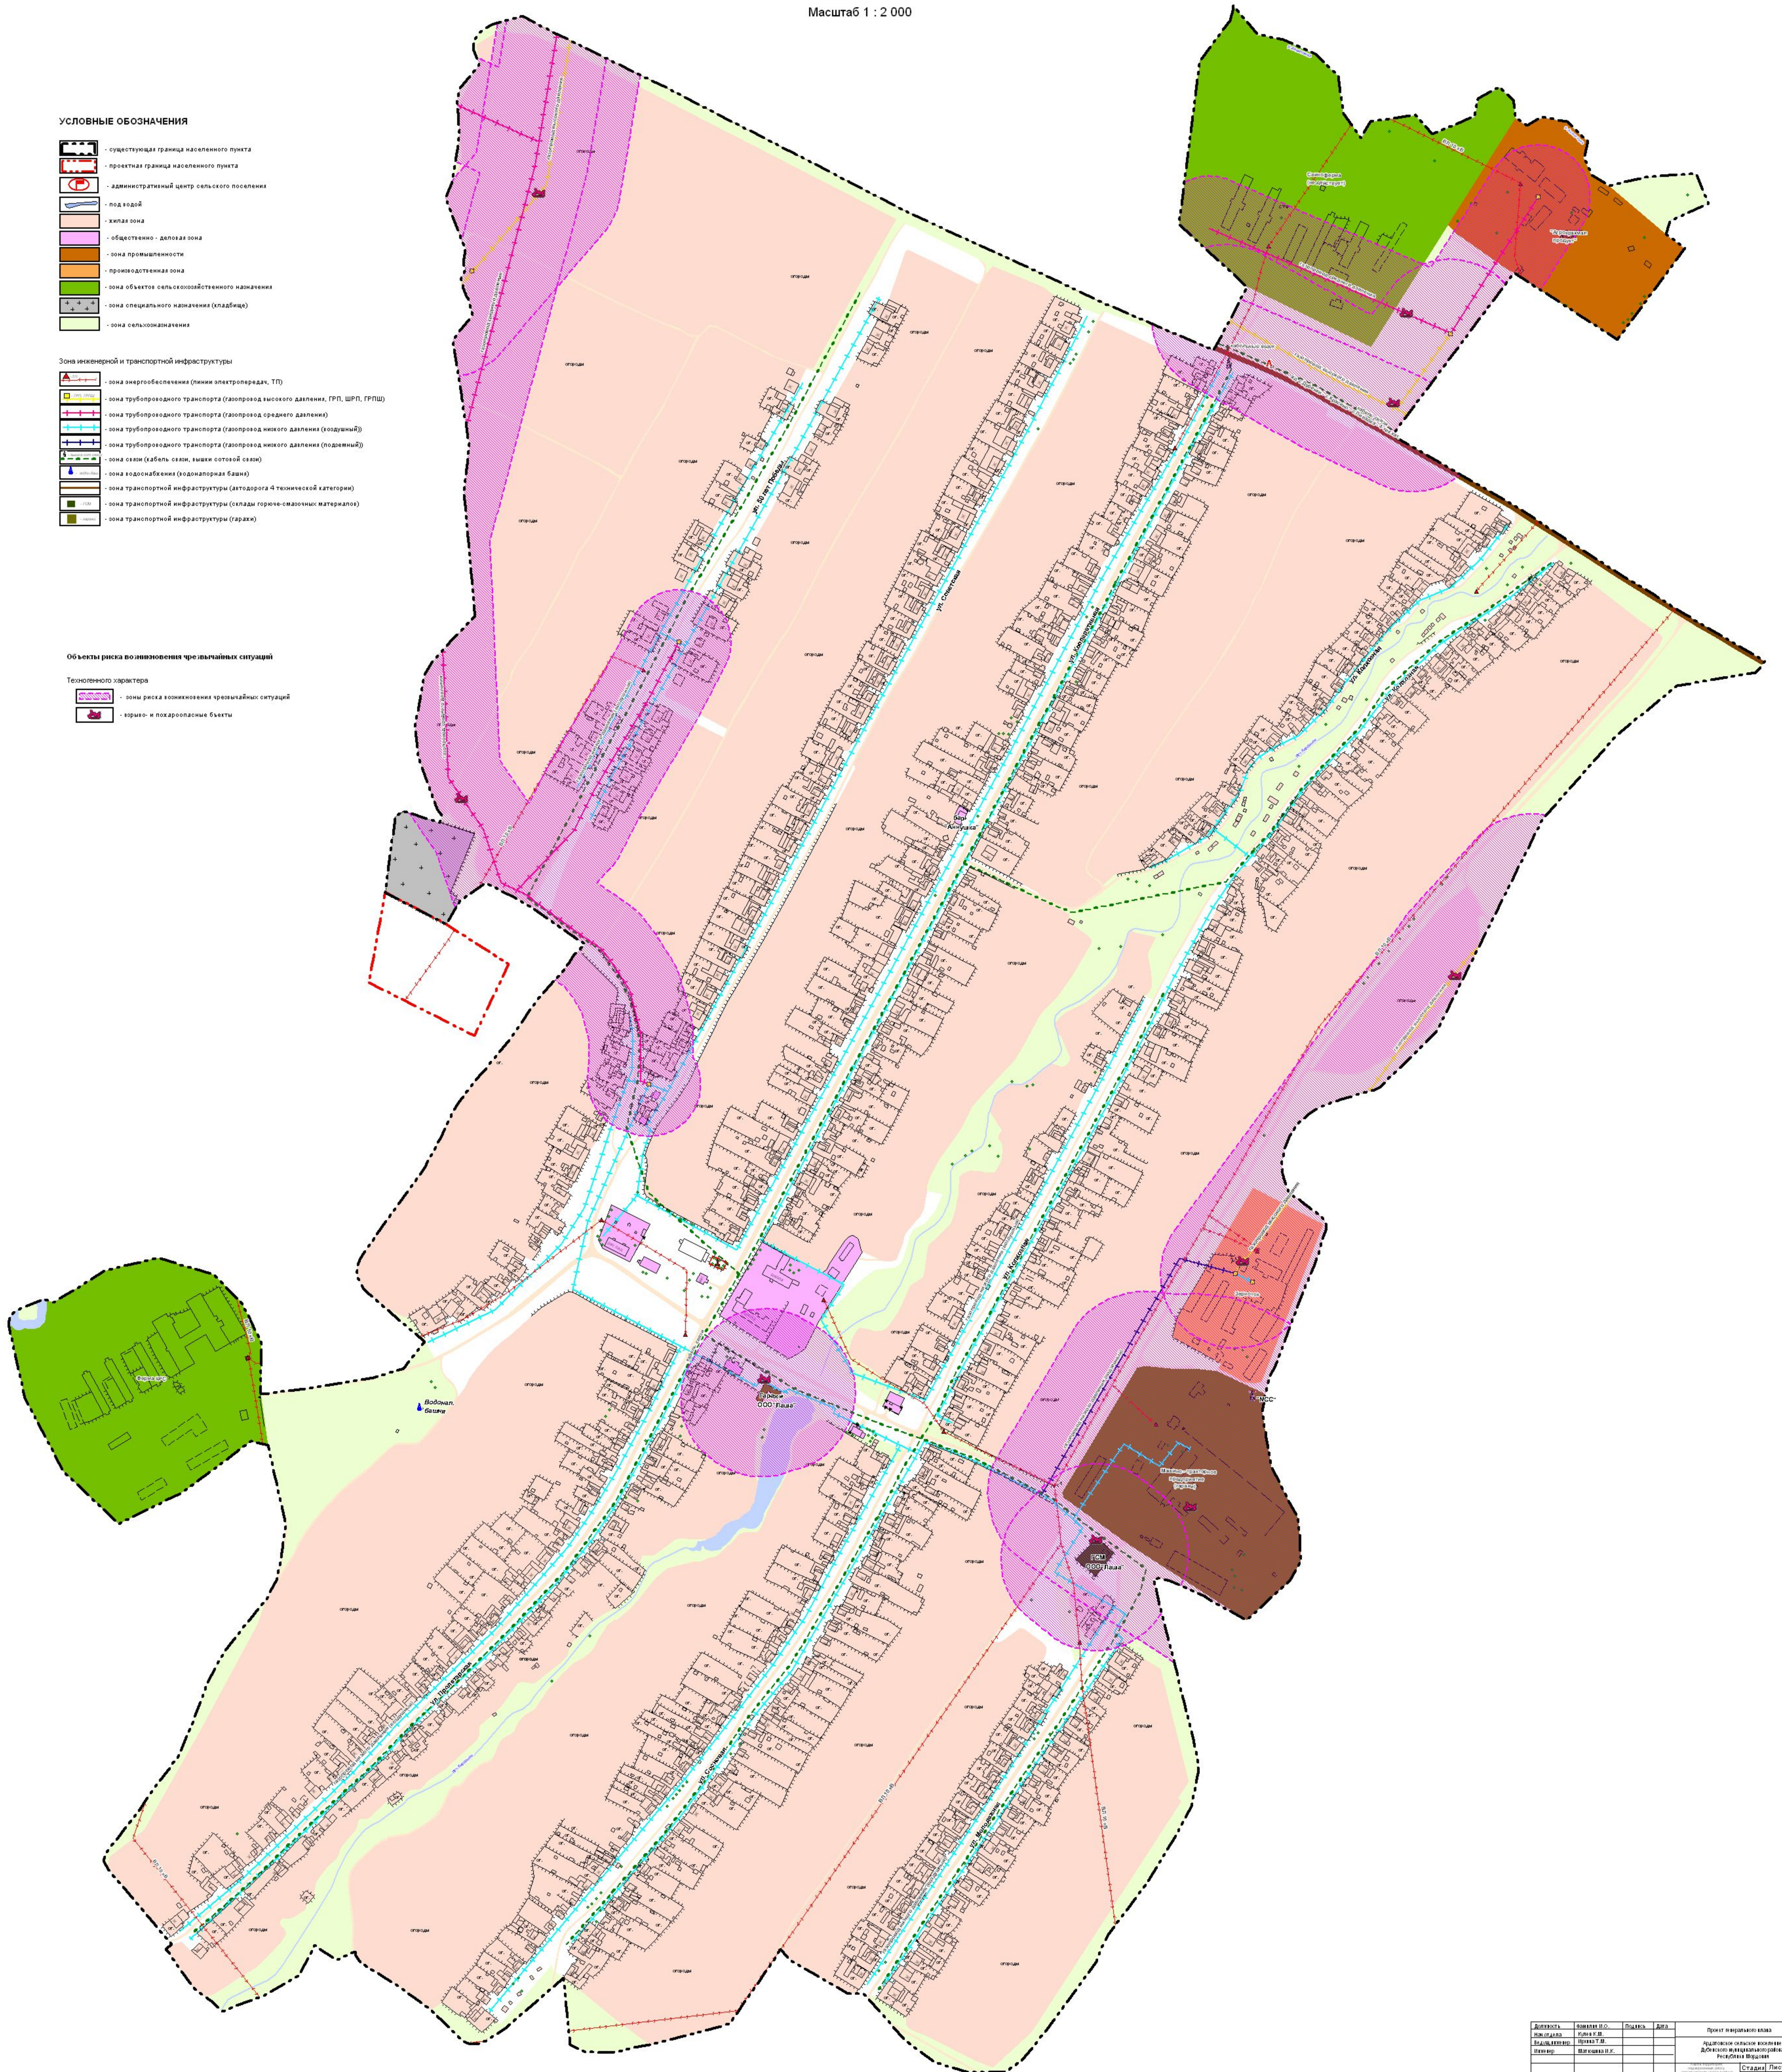

Должность	Подпись	Дата	Должность	Подпись	Дата
Исполнитель			Исполнитель		
Проверенный			Проверенный		
Утвержденный			Утвержденный		
Составитель			Составитель		
Исполнитель			Исполнитель		

Проект генерального плана территории Ардатовского сельского поселения Дубенского муниципального района Республики Мордовия

Страница 1 из 1

000/000/000