
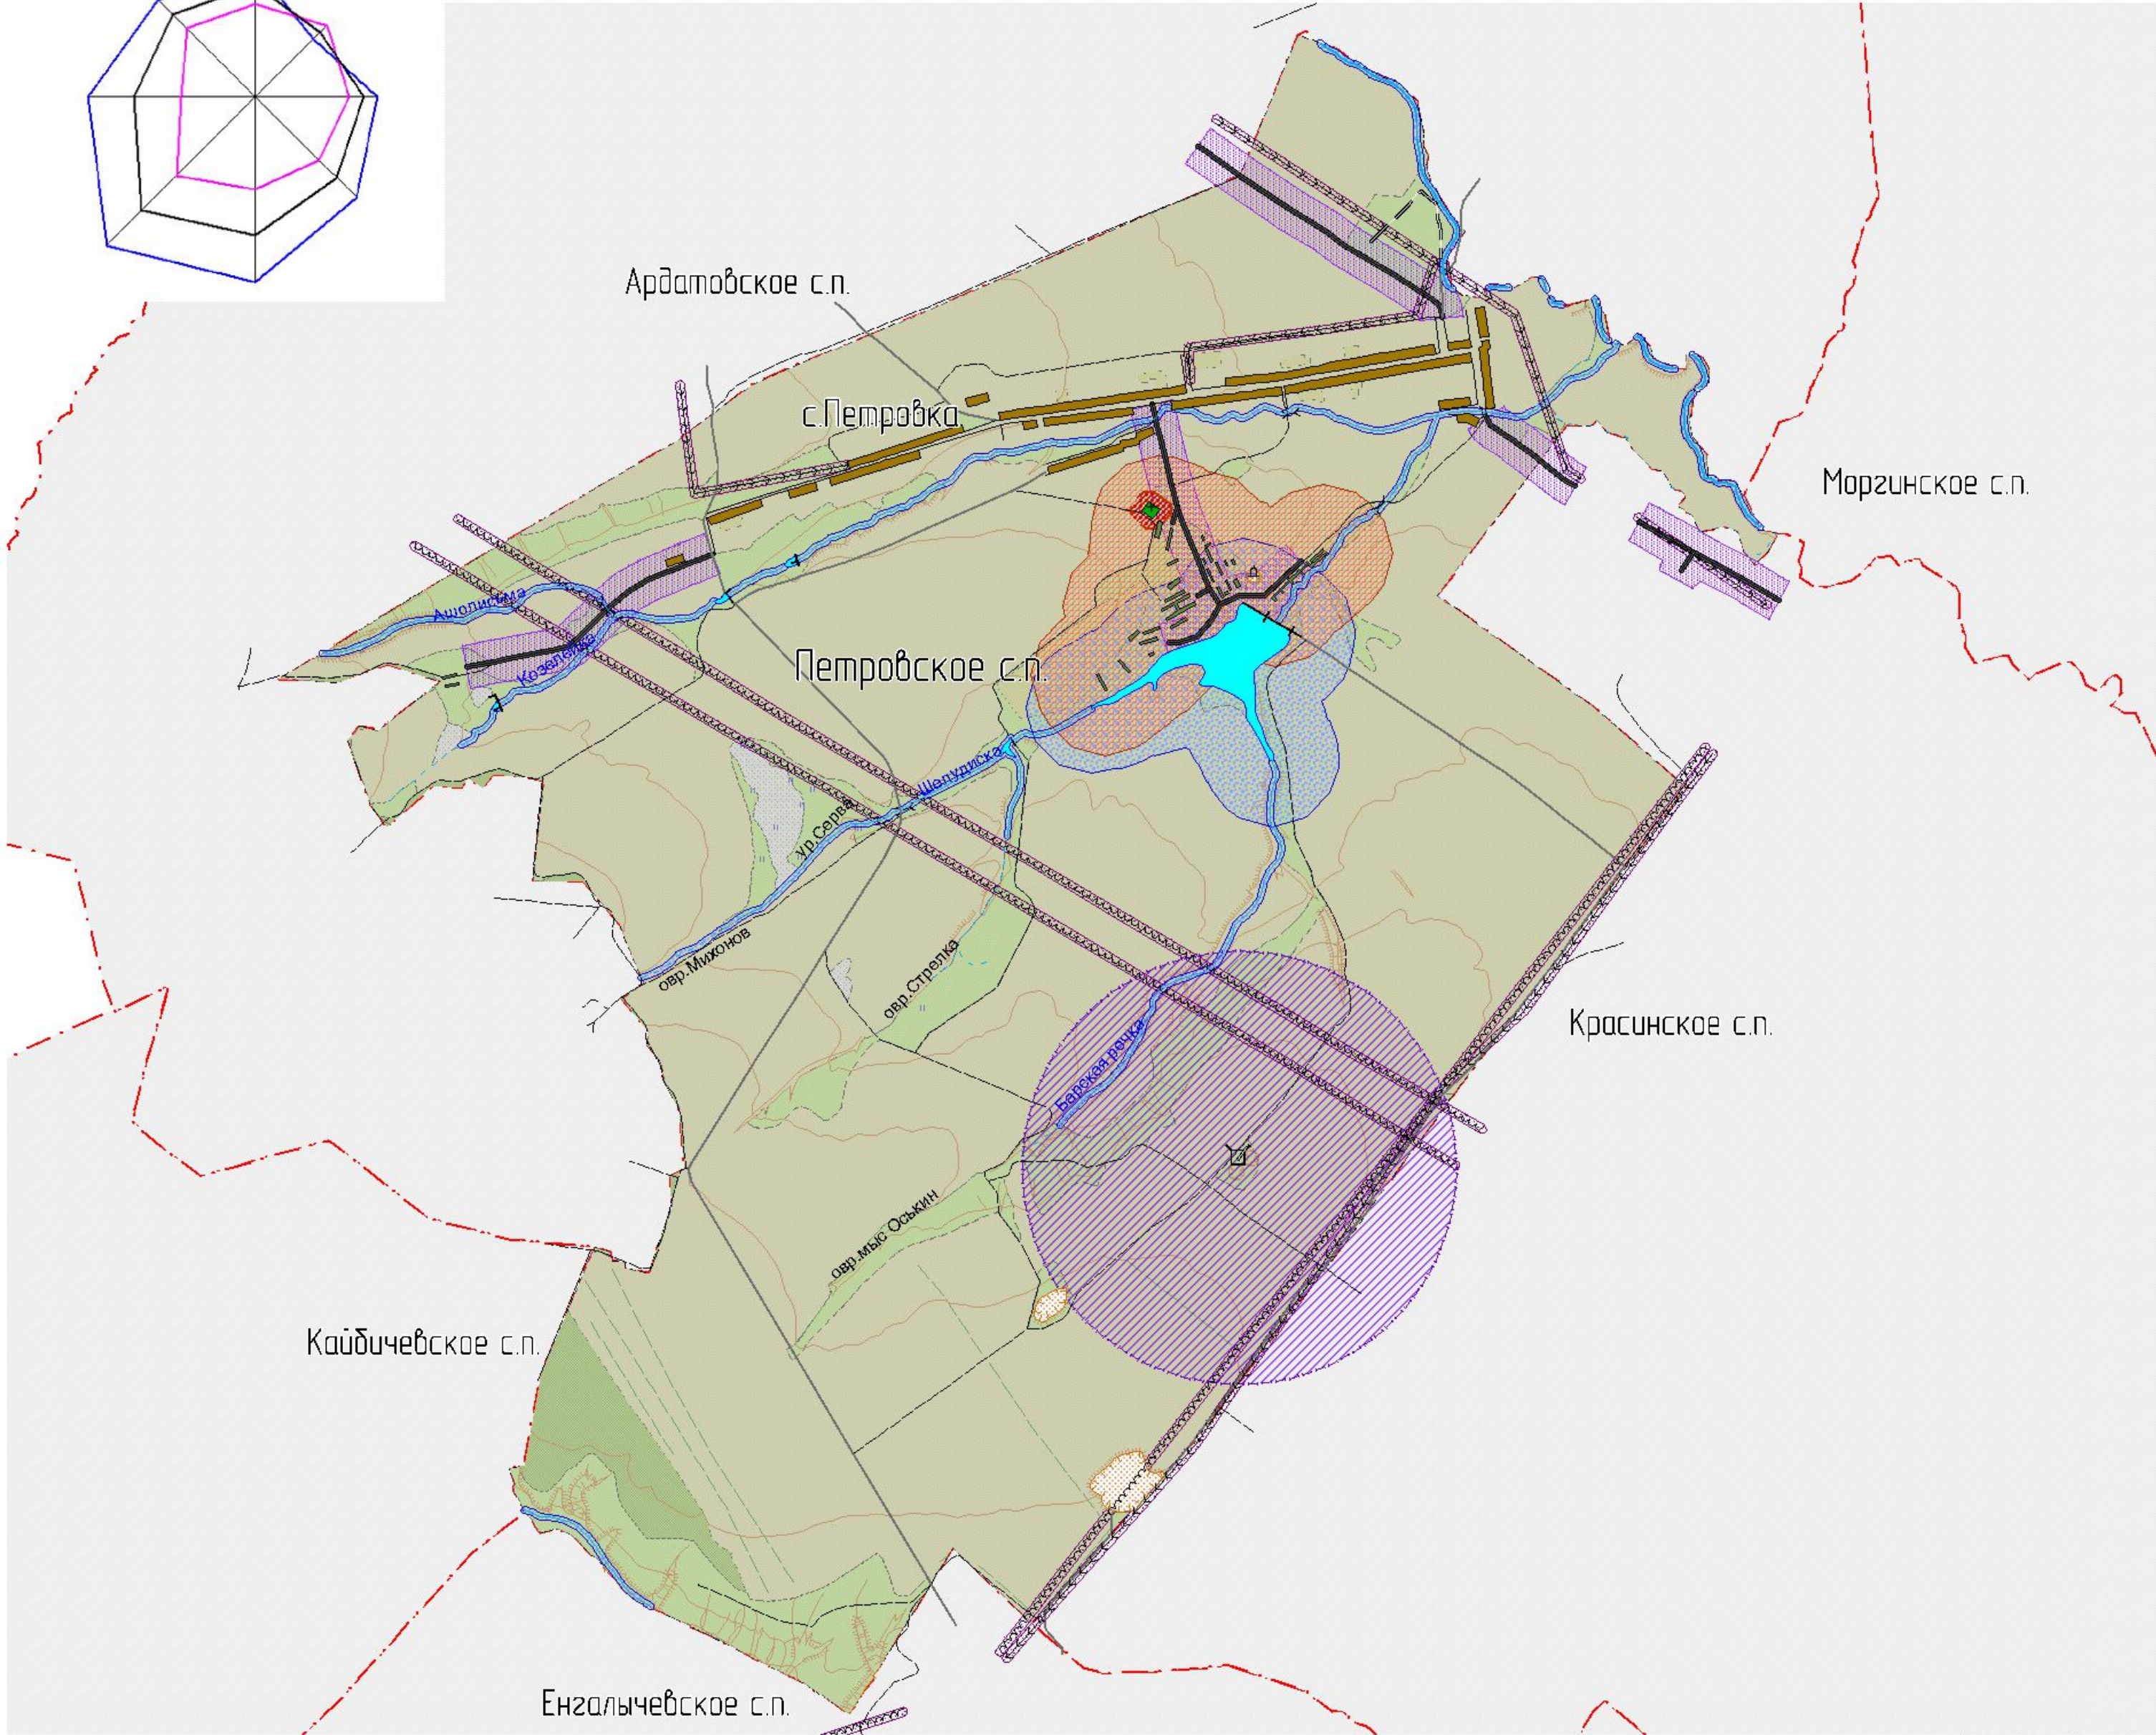


Петровское сельское поселение
Дубенского муниципального района Республики Мордовия
Схема экологических и техногенных ограничений М 1:25000

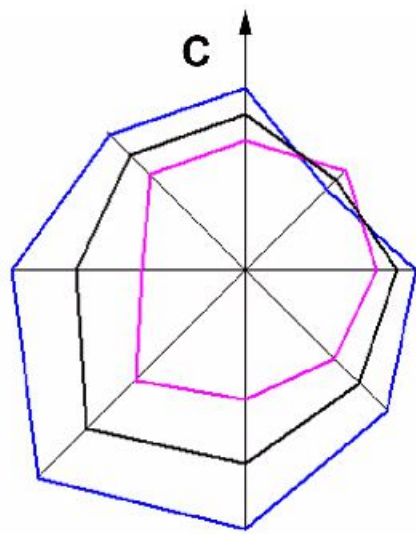

- Условные обозначения**
- Санитарно-защитная зона ЛЭП
 - Санитарно-защитная зона водозаборной башни
 - Санитарно-защитная зона кладбища
 - Санитарно-защитная зона предприятий с/х назначения
 - Санитарно-защитная зона рек и водохранилищ
 - Санитарно-защитная зона существующего скотомогильника (соответствует требованиям СанПин 2.2.1/2.1.1.1200-03)
 - Санитарный разрыв автодорог
 - Водозаборная башня
 - Здания пром. и с/х назначения
 - Карьер
 - Кладбища с густой древ. растительностью
 - ЛЭП
 - ЛЭП (высокого напряжения)
 - Существующий скотомогильник
 - Дамбы
 - Озера и водохранилища
 - Плотины непроездные
 - Плотины проезжие
 - Реки
 - Реки пересыхающие
 - Грунтовые проселочные дороги
 - Мосты
 - Полевые и лесные дороги
 - Трубы водопропускные
 - Шоссе

								32/10-ГМ
								Проект генерального плана, правил землепользования и застройки Петровского сельского поселения Дубенского муниципального района Республики Мордовия
Изм.	Кол.	Лист	№ док.	Подпись	Дата			
ГИП		Кулаев					Г.Д.	Лист
ГАП		Антошкина					4	Листов
Исполнит.		Нугаева						
Н. контр.		Байбеков						
						Схема экологических и техногенных ограничений М 1:25000		ЗАО "Проектный институт "Мордлагагропромпроект"