
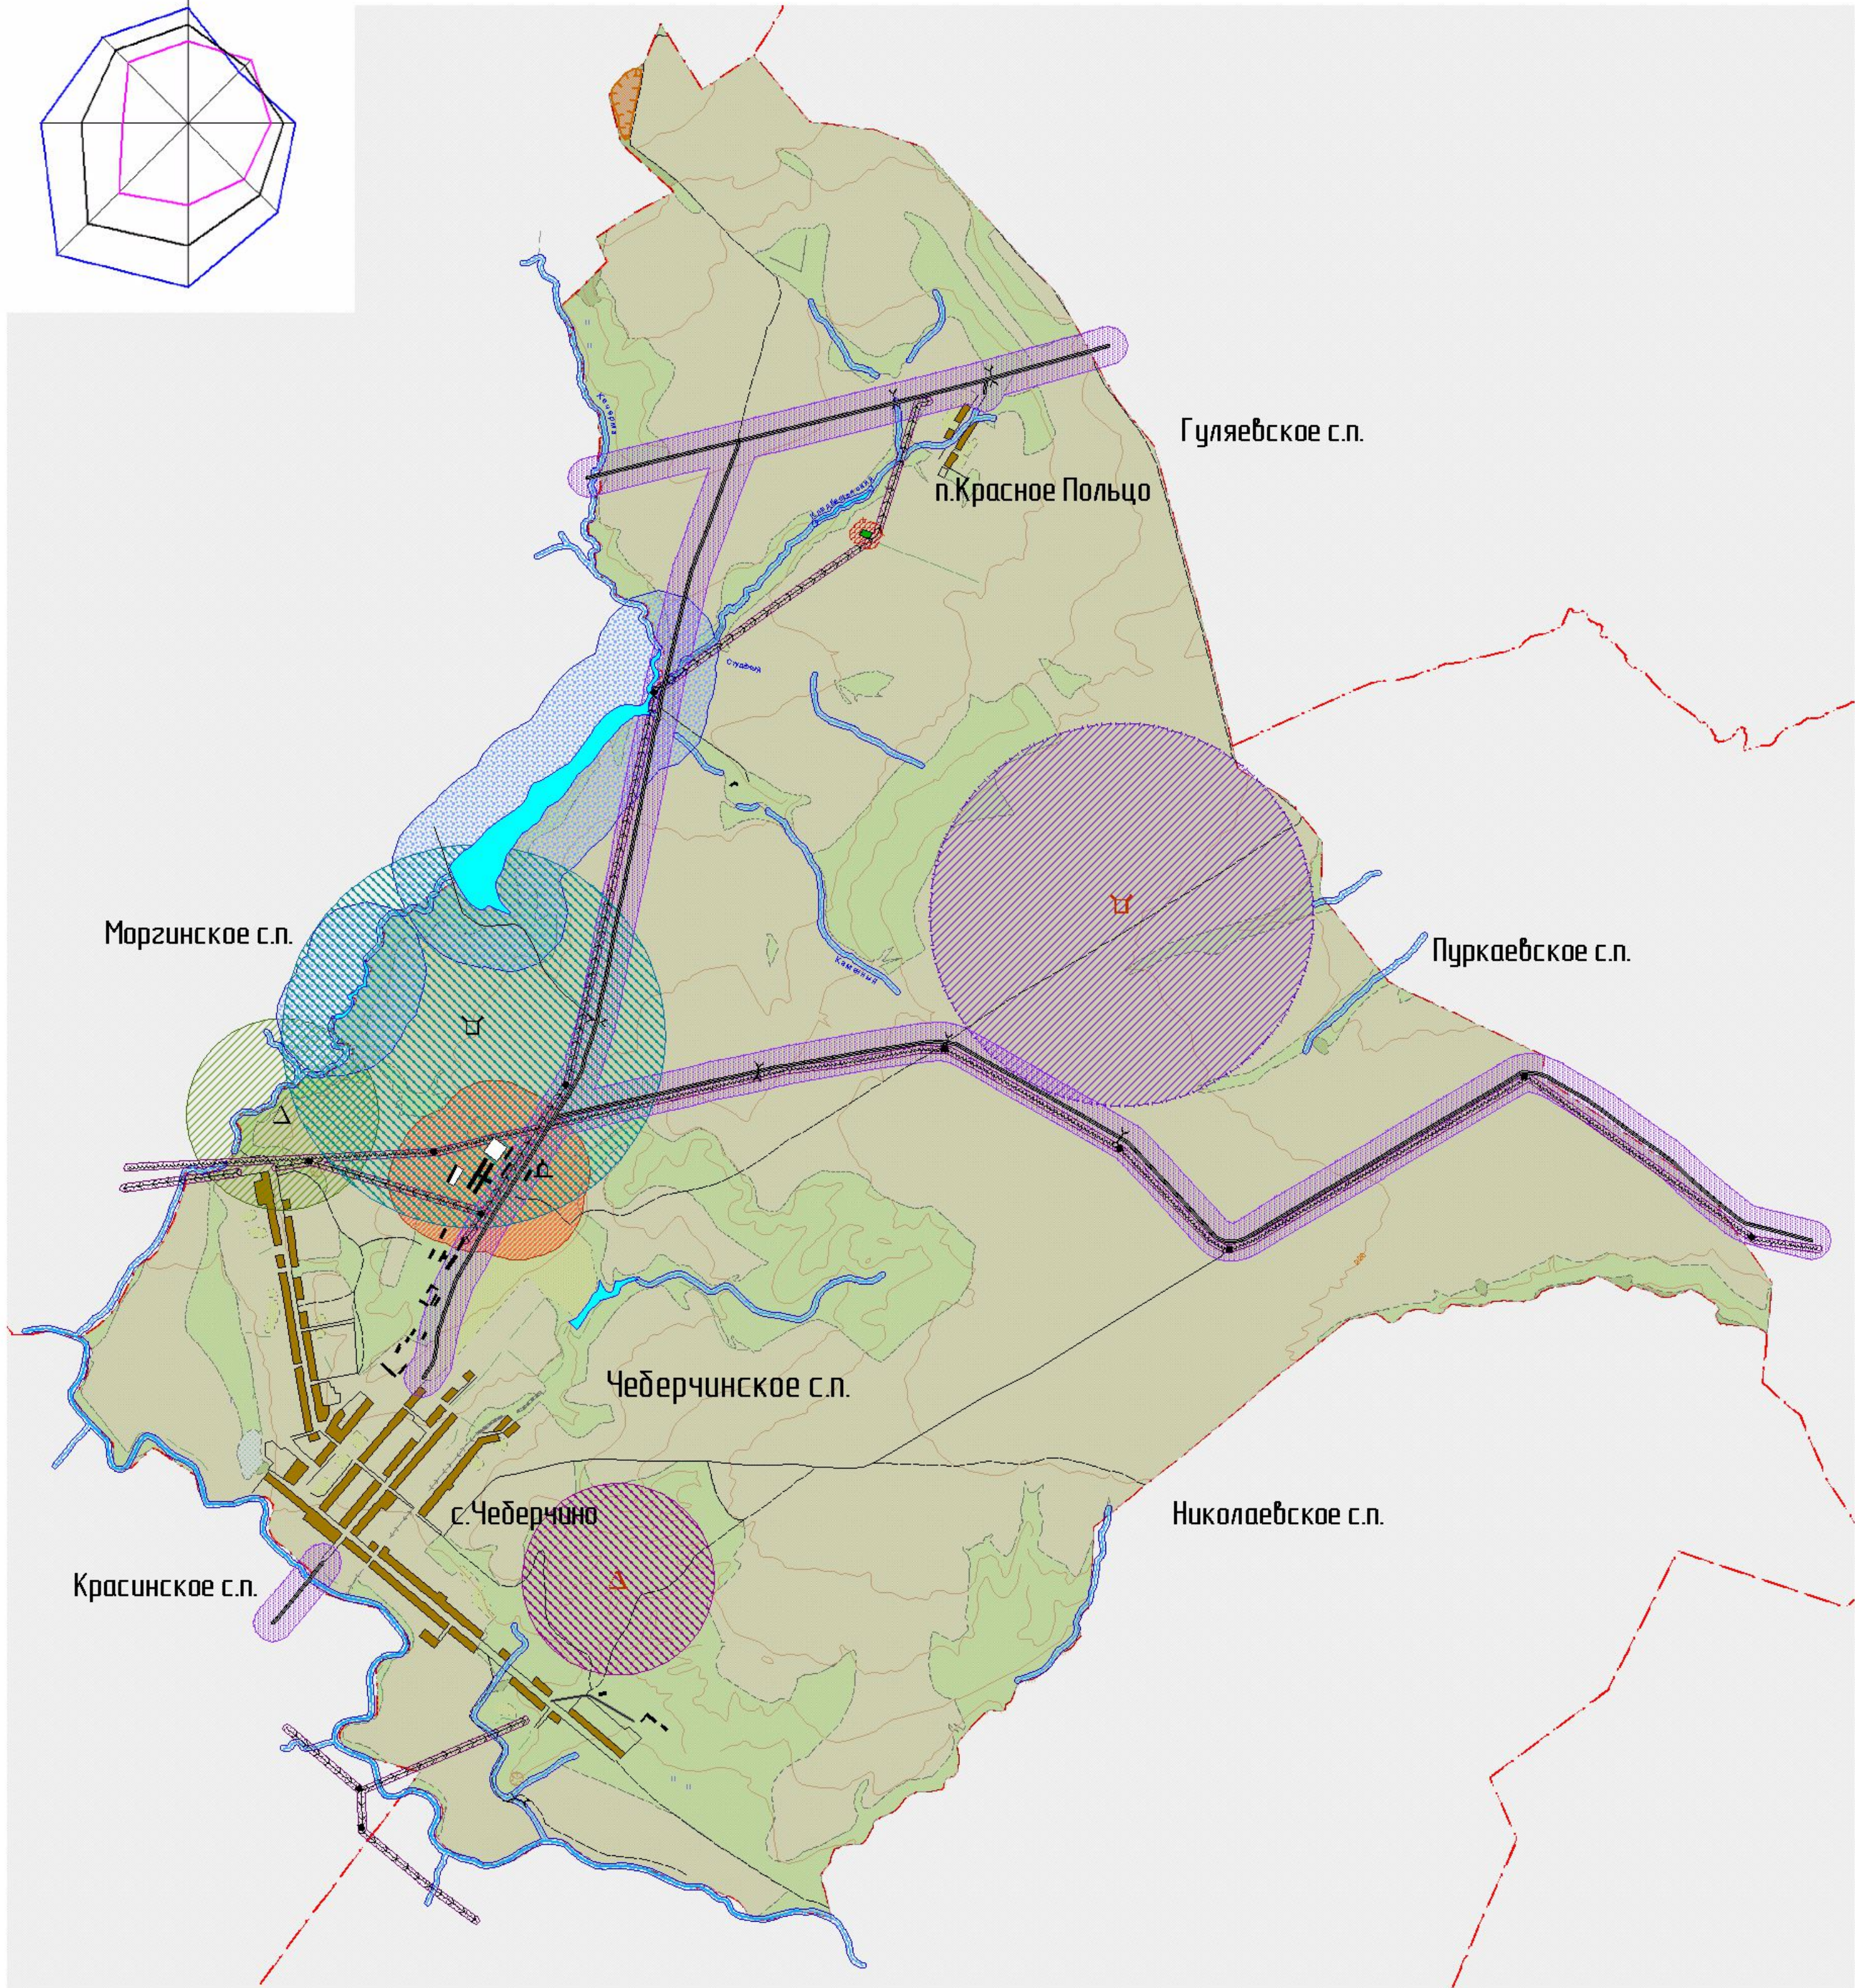


Чеберчинское сельское поселение
Дубенского муниципального района Республики Мордовия
Схема экологических и техногенных ограничений М 1:25000

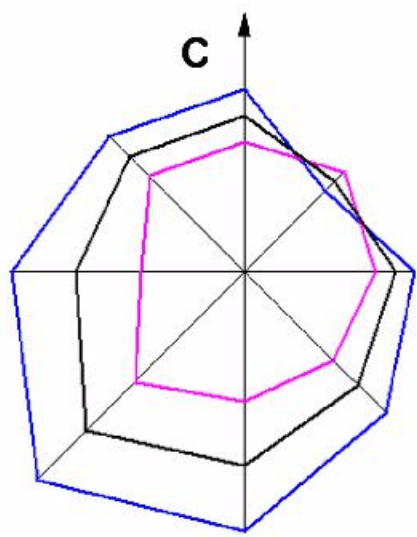

Условные обозначения

- Зона жилой застройки
- Озера и водохранилища
- Реки
- Санитарно-защитная зона водоемов
- Санитарно-защитная зона ЛЭП
- Санитарно-защитная зона кладбища
- Санитарно-защитная зона проектируемого ТБО
- Санитарно-защитная зона проектируемого скотомогильника
- Санитарно-защитная зона с/х предприятий
- Санитарно-защитная зона существующего ТБО (не соответствует требованиям СанПин 2.21/2.1.1.1200-03)
- Санитарно-защитная зона существующего скотомогильника (не соответствует требованиям СанПин 2.21/2.1.1.1200-03)
- Санитарный разрыв дорог с твердым покрытием

- Водопропускные трубы
- Грунтовые дороги
- Полевые и лесные дороги
- Улучшенные грунтовые дороги
- Шоссе
- Водонапорная башня
- Здания пром. и с/х назначения
- Карьеры
- Кладбища с растительностью
- ЛЭП
- ЛЭП (высокого напряжения)
- Скотомогильник проектируемый
- Скотомогильник существующий
- ТБО проектируемый
- ТБО существующий

						32/8-ГМ		
						Проект генерального плана, правил землепользования и застройки		
						Чеберчинского сельского поселения		
						Дубенского муниципального района Республики Мордовия		
Изм.	Кол.	Лист	№ док.	Подпись	Дата	Стадия	Лист	Листов
ГАП		Антошкина				Г.Д.	4	
ГИП		Кулаев						
Исполнит.		Нугаева				Схема экологических и техногенных ограничений М 1:25000		ЗАО "Проектный институт "Мордовгазпромпроект"
Н. контр.		Байбеков						