
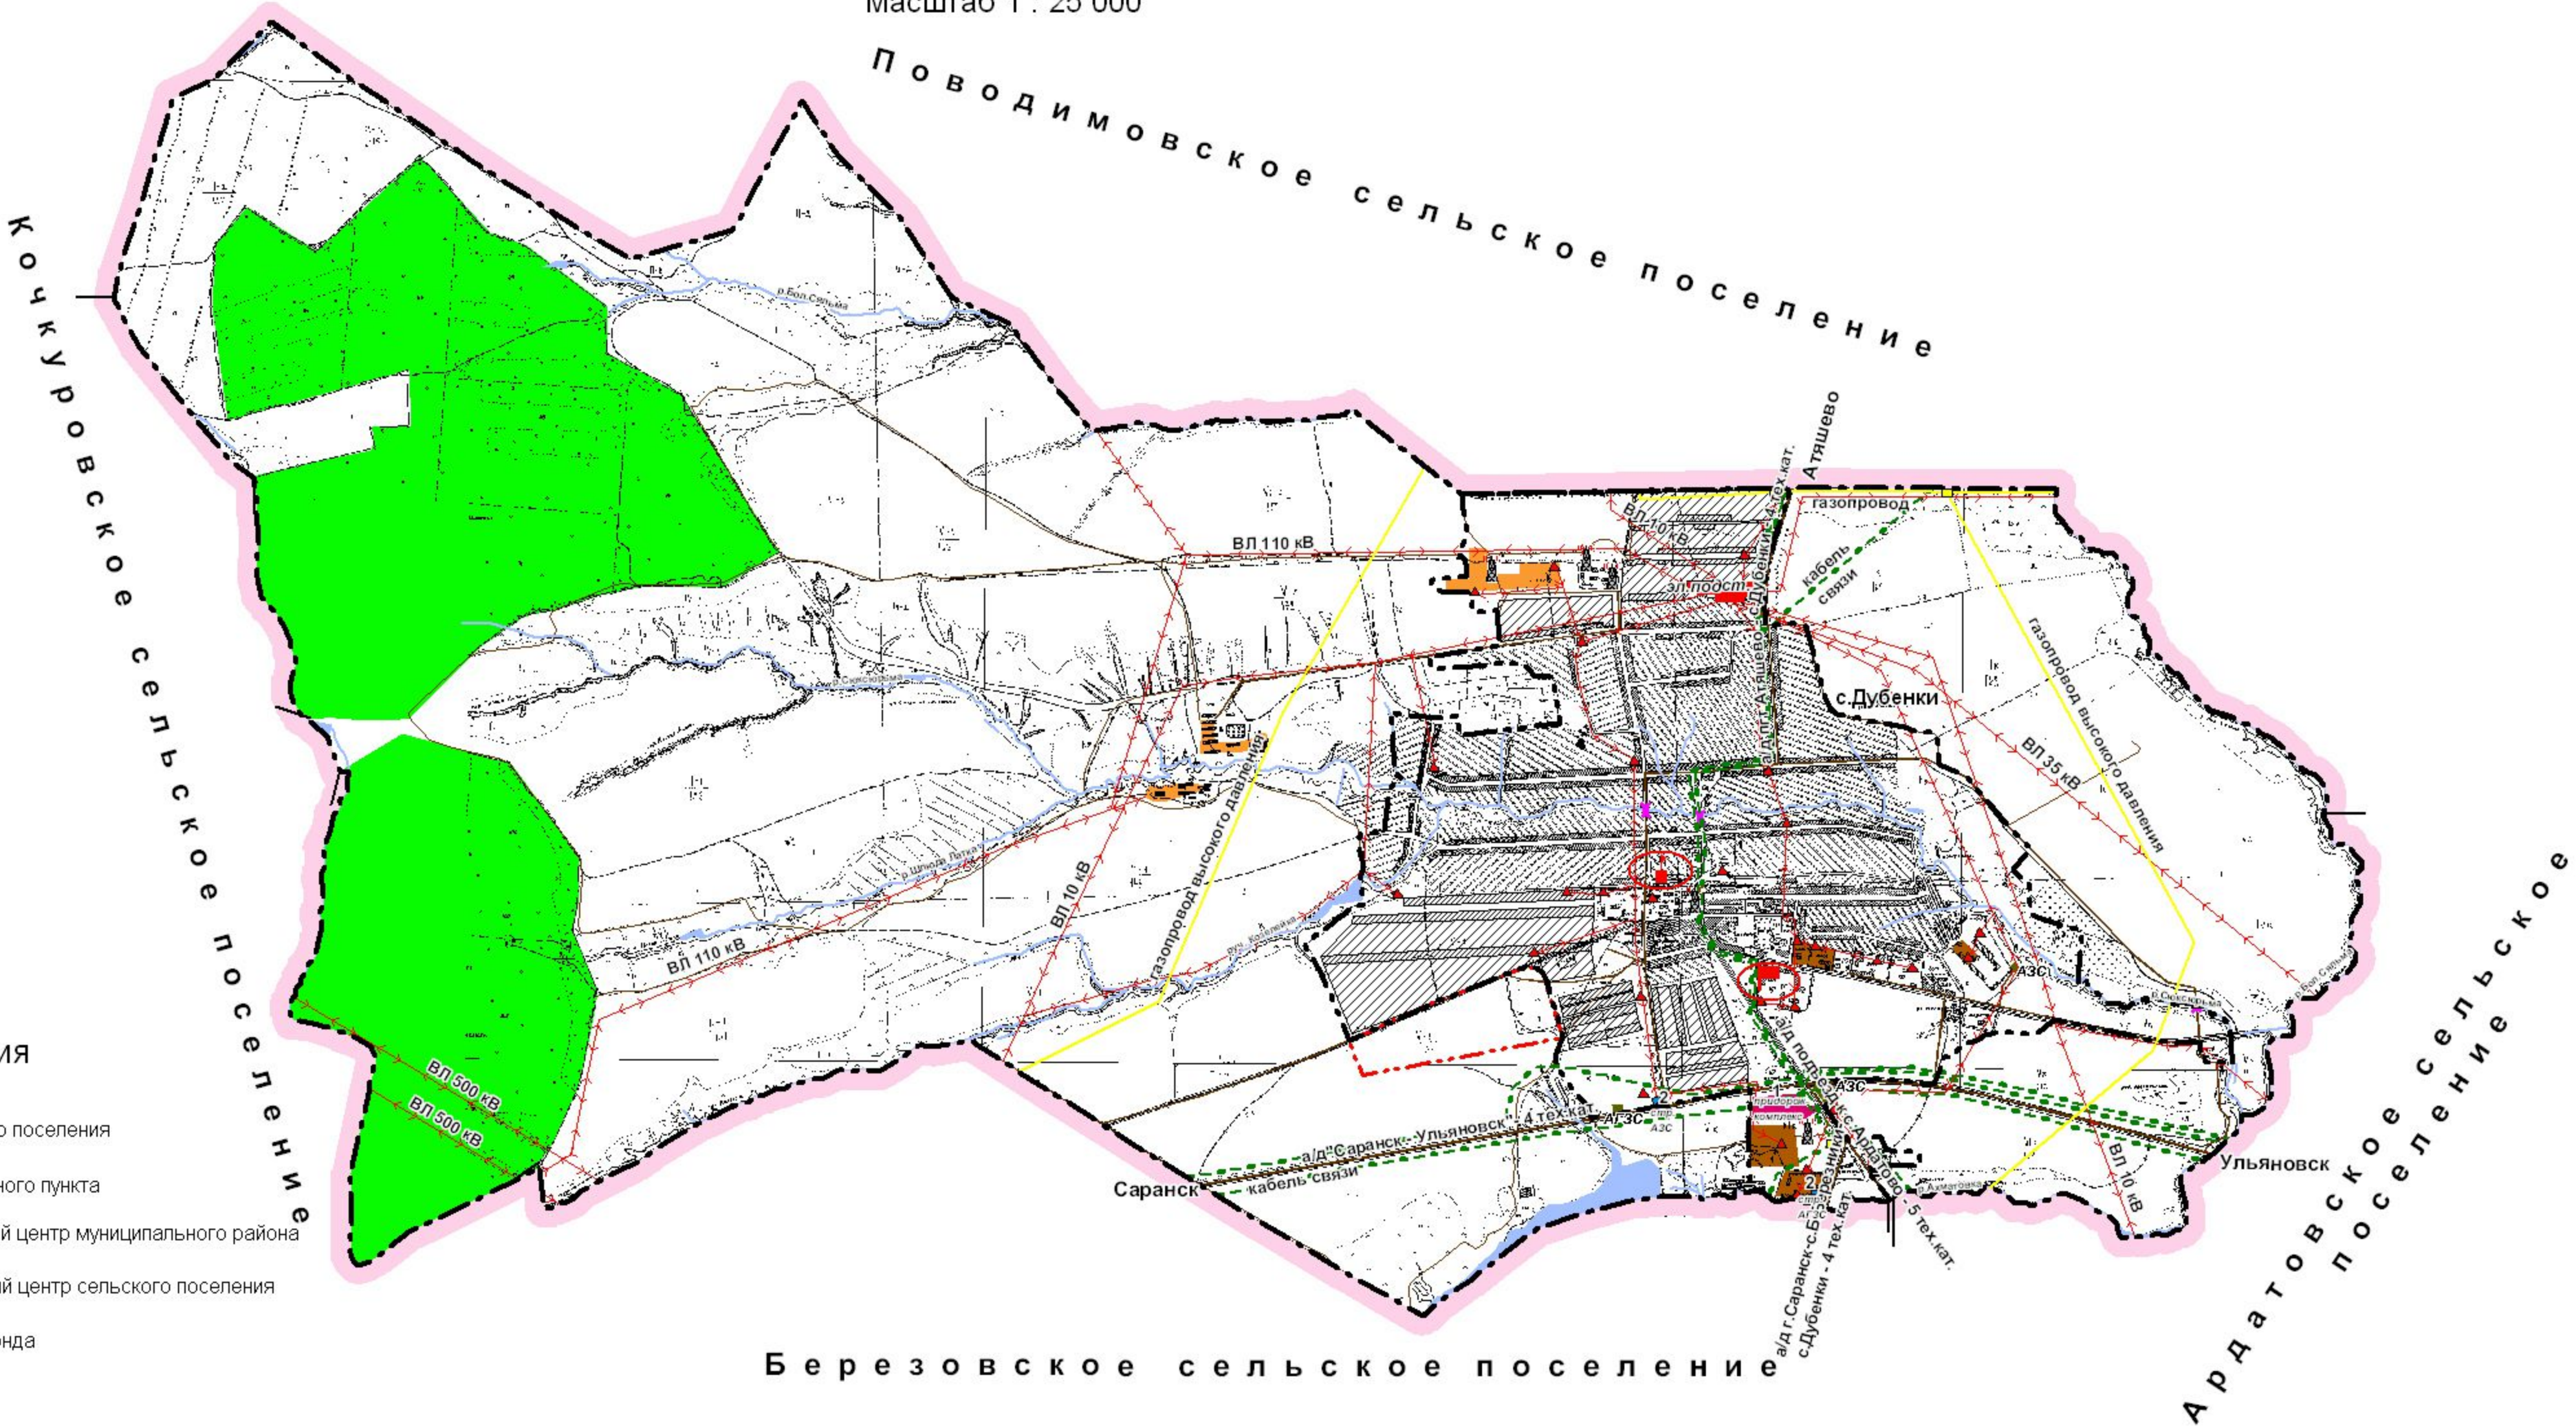


ПРОЕКТ ГЕНЕРАЛЬНОГО ПЛАНА  
территории Дубенского сельского поселения Дубенского муниципального района  
Республики Мордовия

Карта существующих и планируемых границ  
земель промышленности, энергетики, транспорта, связи

Масштаб 1 : 25 000

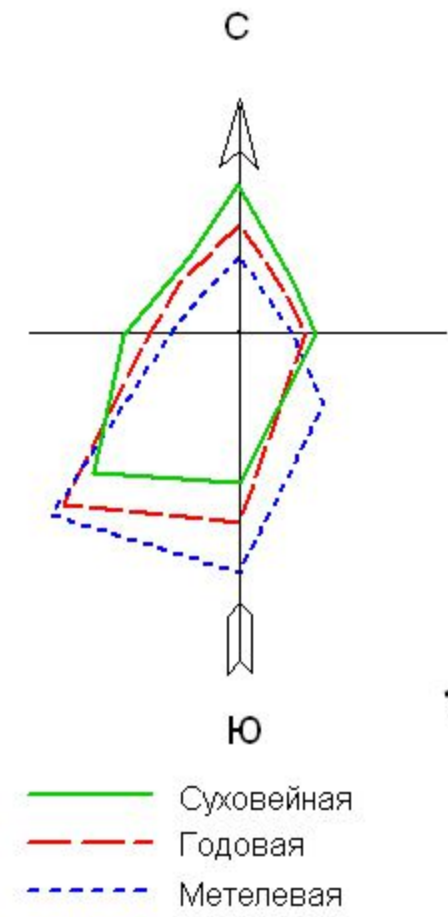

УСЛОВНЫЕ ОБОЗНАЧЕНИЯ

- граница сельского поселения
- граница населенного пункта
- административный центр муниципального района
- административный центр сельского поселения
- земли лесного фонда
- под водой
- земли промышленности
- земли производственной зоны
- земли транспорта (автодороги 4 и 5 категории)
- земли транспорта (мосты)
- земли энергетики (линии электропередач, электроподстанция, ТП)
- земли связи (кабель связи, вышки сотовой связи)
- земли трубопроводного транспорта (газопровод)
- земли транспорта (авто- и газозаправочные станции)

ПРОЕКТНЫЕ ПРЕДЛОЖЕНИЯ

- проектируемая граница населенного пункта
- 1 - размещение площадки придорожного многофункционального комплекса
- 2 - строительство АЗС, АГЗС

Должность	Фамилия И.О.	Подпись	Дата	Проект генерального плана		
Консультант	Кулев К.М.			Дубенское сельское поселение Дубенского муниципального района Республики Мордовия		
Специалист	Ирхина Т.М.					
Специалист	Матюшина И.К.					
				Карта существующих и планируемых границ земель промышленности, энергетики, транспорта, связи Масштаб 1:25000	Стадия	Лист
					ЭК	Листов
					ООО "Гипрозем"	