
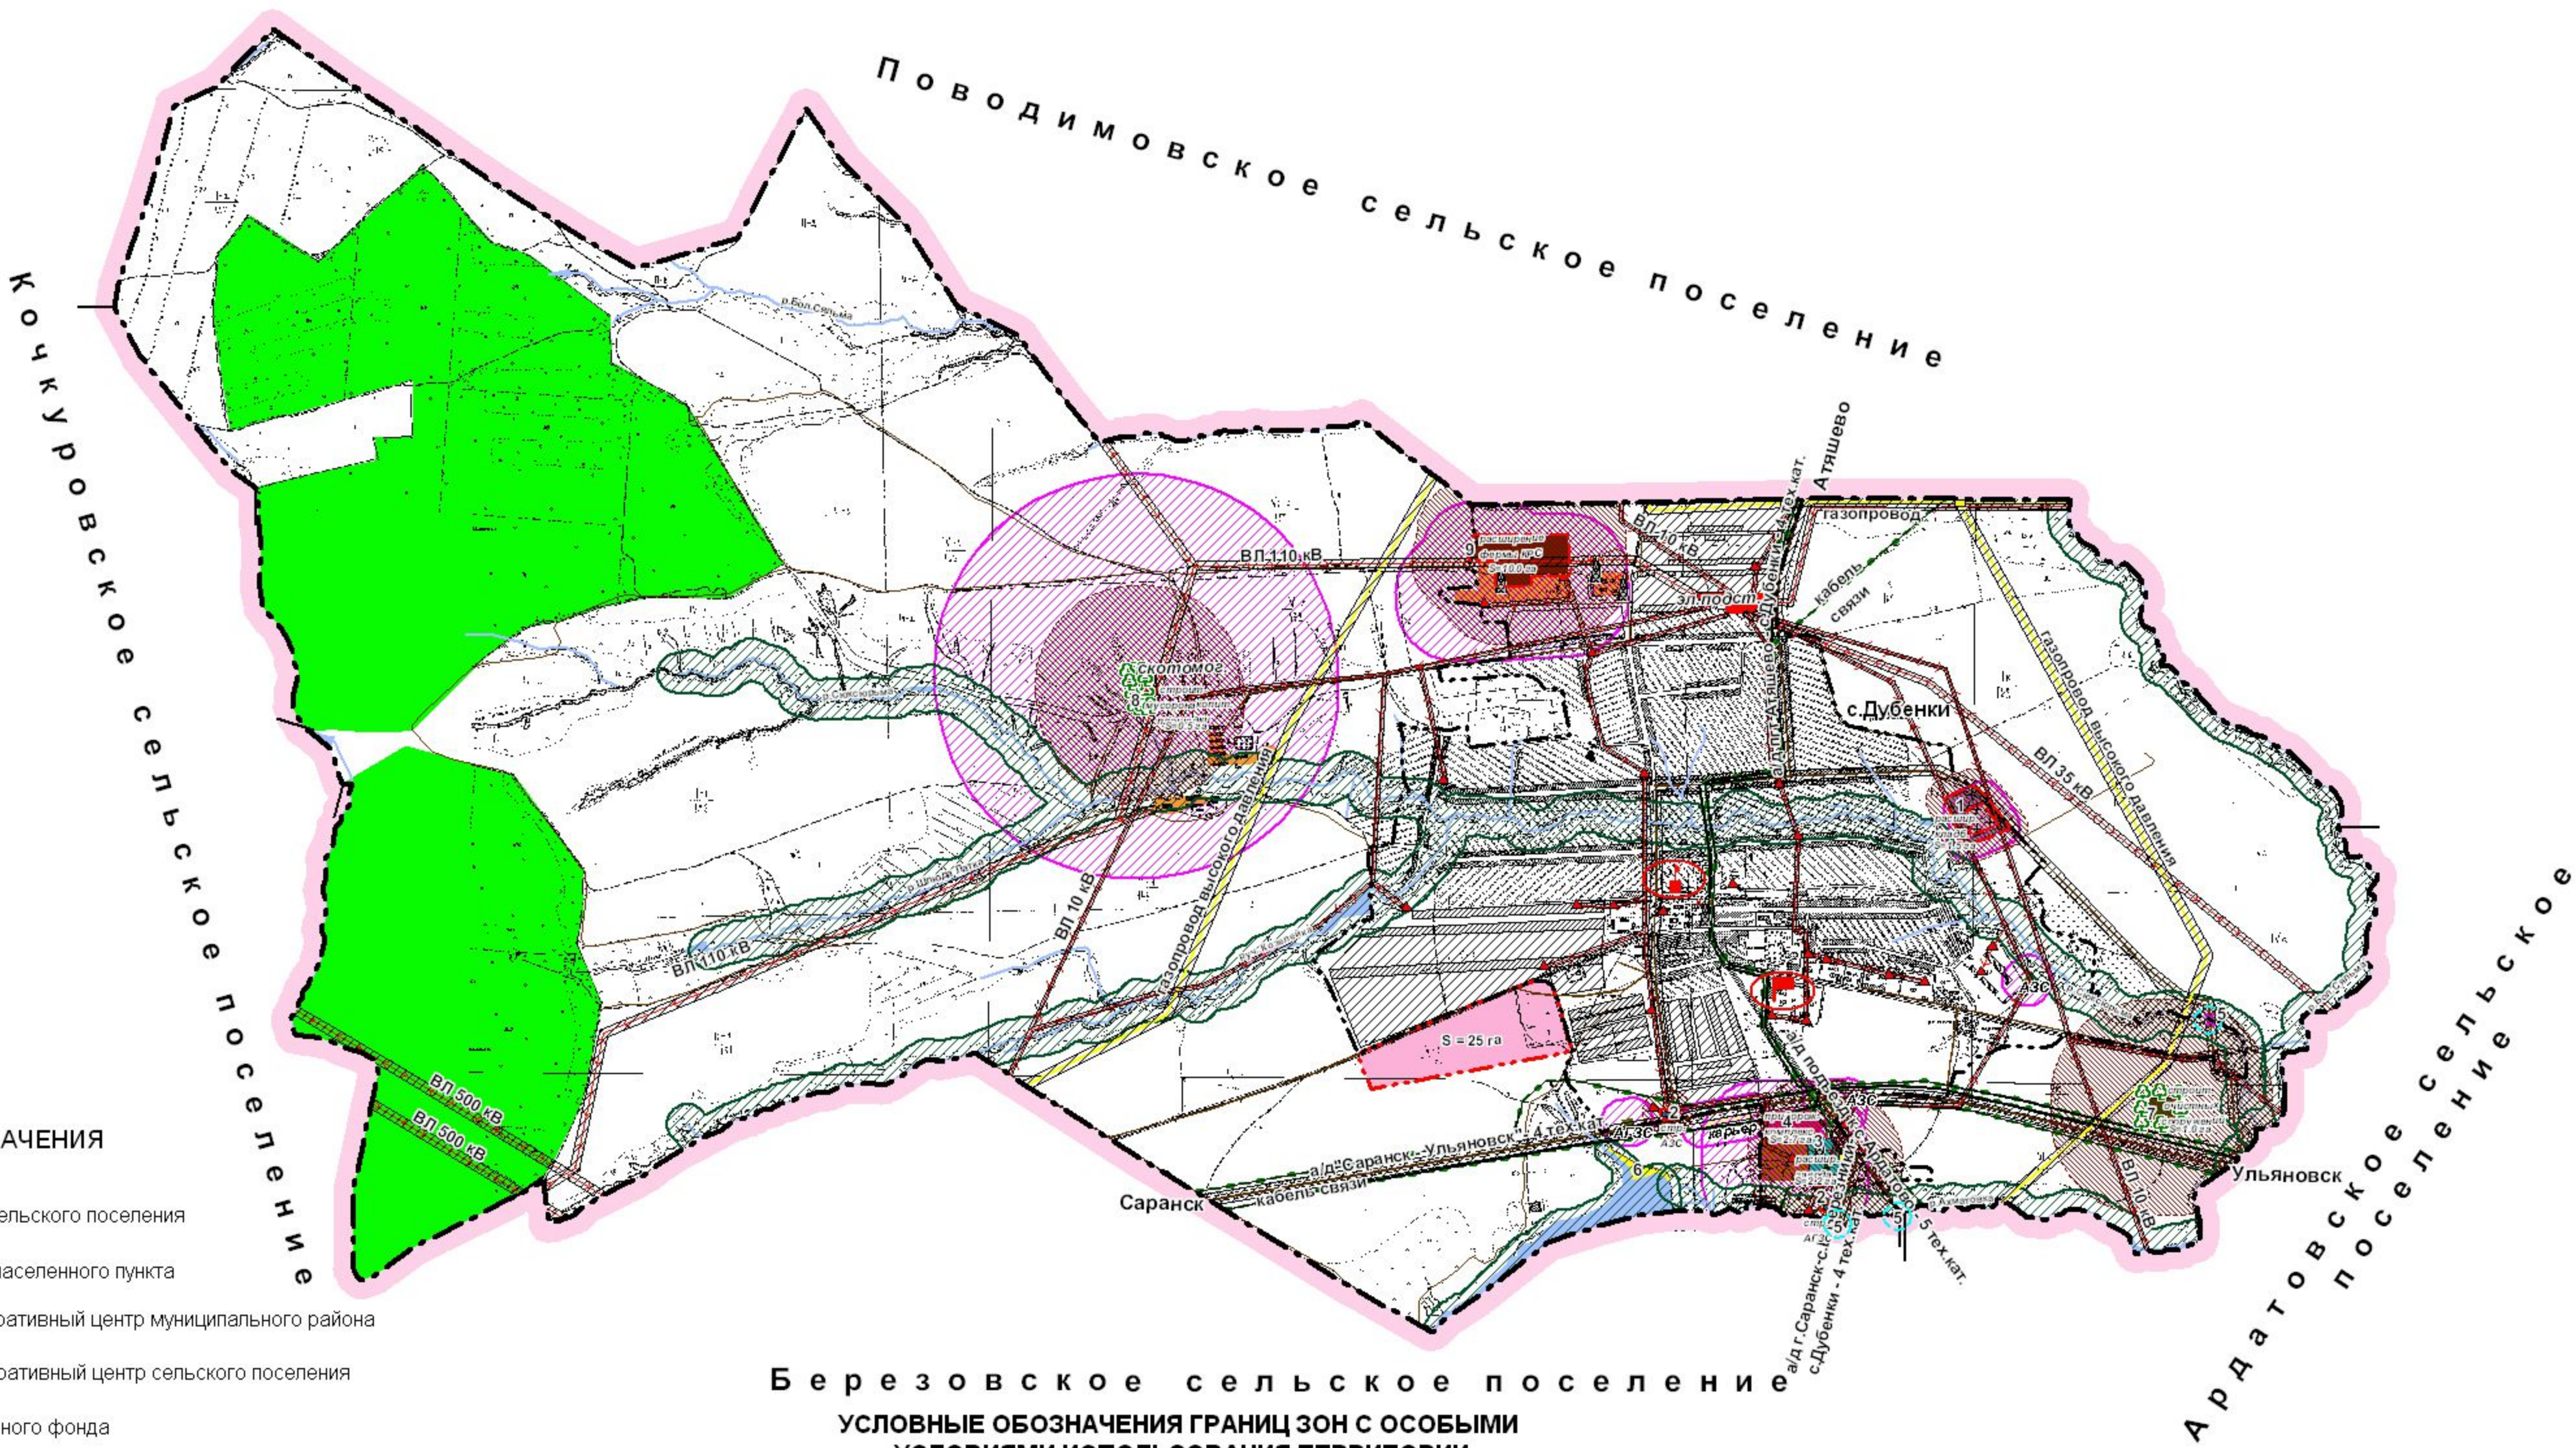


ПРОЕКТ ГЕНЕРАЛЬНОГО ПЛАНА  
территории Дубенского сельского поселения Дубенского муниципального района  
Республики Мордовия

Карта планируемого развития территории поселения

Масштаб 1 : 25 000

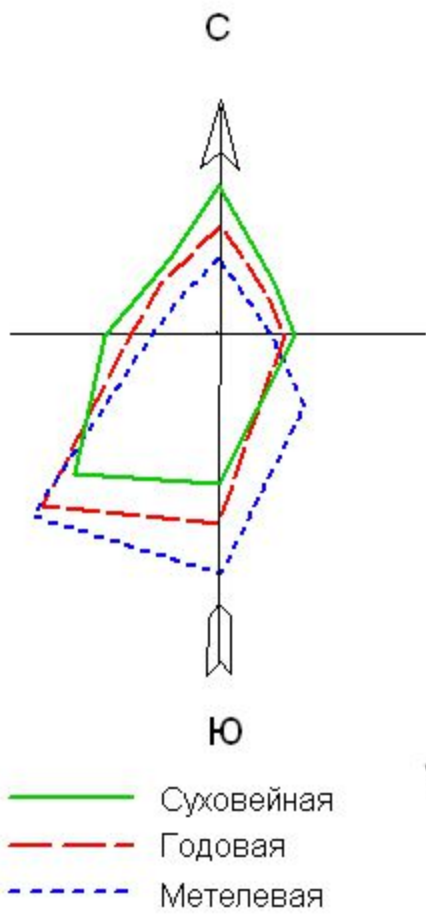

УСЛОВНЫЕ ОБОЗНАЧЕНИЯ

- граница сельского поселения
- граница населенного пункта
- административный центр муниципального района
- административный центр сельского поселения
- земли лесного фонда
- под водой
- земли производственных зон
- земли промышленности
- земли транспорта (автодороги 4 и 5 технических категорий)
- земли энергетики (линии электропередач, электроподстанция, ТП)
- земли связи (кабель связи, вышки сотовой связи)
- земли трубопроводного транспорта (газопровод,)
- земли транспорта (авто- и газозаправочные станции)
- земли специального назначения (кладбища)
- земли специального назначения (скотомогильник)
- природные ресурсы (глиняный карьер)

ПРОЕКТНЫЕ ПРЕДЛОЖЕНИЯ

- проектируемая граница населенного пункта
- индивидуальное жилищное строительство
- 1 - расширение территории кладбища
- 2 - строительство АЗС, АГЗС
- 3 - расширение территории кирпичного завода
- 4 - размещение площадок придорожного multifunctional комплекса
- 5 - реконструкция мостов
- 6 - благоустройство территории пляжа
- 7 - строительство очистных сооружений
- 8 - строительство мусоронакопительной площадки
- 9 - расширение территории фермы КРС
- зона озеленения

Березовское сельское поселение

УСЛОВНЫЕ ОБОЗНАЧЕНИЯ ГРАНИЦ ЗОН С ОСОБЫМИ  
УСЛОВИЯМИ ИСПОЛЬЗОВАНИЯ ТЕРРИТОРИИ

ВОДООХРАННЫЕ ЗОНЫ

- рек и водоемов 50 - 100 м

СУЩЕСТВУЮЩИЕ

САНИТАРНО - ЗАЩИТНЫЕ ЗОНЫ

- производственных зон с СЗЗ 300 м
- промышленных зон с СЗЗ 300 м
- кладбищ с СЗЗ 100 м
- карьеров с СЗЗ 100 м
- авто- и газозаправочных станций с СЗЗ 100 м
- скотомогильника с СЗЗ 1000 м

ОХРАННЫЕ ЗОНЫ

- линий электропередач с ОЗ 10 - 30 м
- кабеля связи с ОЗ 2 м
- газопровода с ОЗ 25 м

ПРИДОРΟЖНЫЕ ПОЛОСЫ

- придорожной полосы с ОЗ 25 - 50 м

ПРОЕКТНЫЕ

- кладбища с СЗЗ 100 м
- кирпичного завода с СЗЗ 300 м
- фермы КРС с СЗЗ 300 м
- АЗС, АГЗС с СЗЗ 100 м
- очистных сооружений с СЗЗ 500 м
- мусоронакопительной площадки с СЗЗ 500 м

Должность	Фамилия И.О.	Подпись	Дата	Проект генерального плана		
Консультант	Кулев К.М.			Дубенское сельское поселение Дубенского муниципального района Республики Мордовия		
Специалист	Ирхина Т.М.					
Специалист	Матюшина И.К.			Карта планируемого развития территории поселения Масштаб 1:25000		
				Стадия	Лист	Листов
				ЭК		
				ООО "Гипрозем"		