


ПРОЕКТ ГЕНЕРАЛЬНОГО ПЛАНА
территории Дубенского сельского поселения Дубенского муниципального района Республики Мордовия
Карта существующих и планируемых границ земель инженерной инфраструктуры
с.Дубенки
(связь, водоснабжение)
Масштаб 1 : 5 000

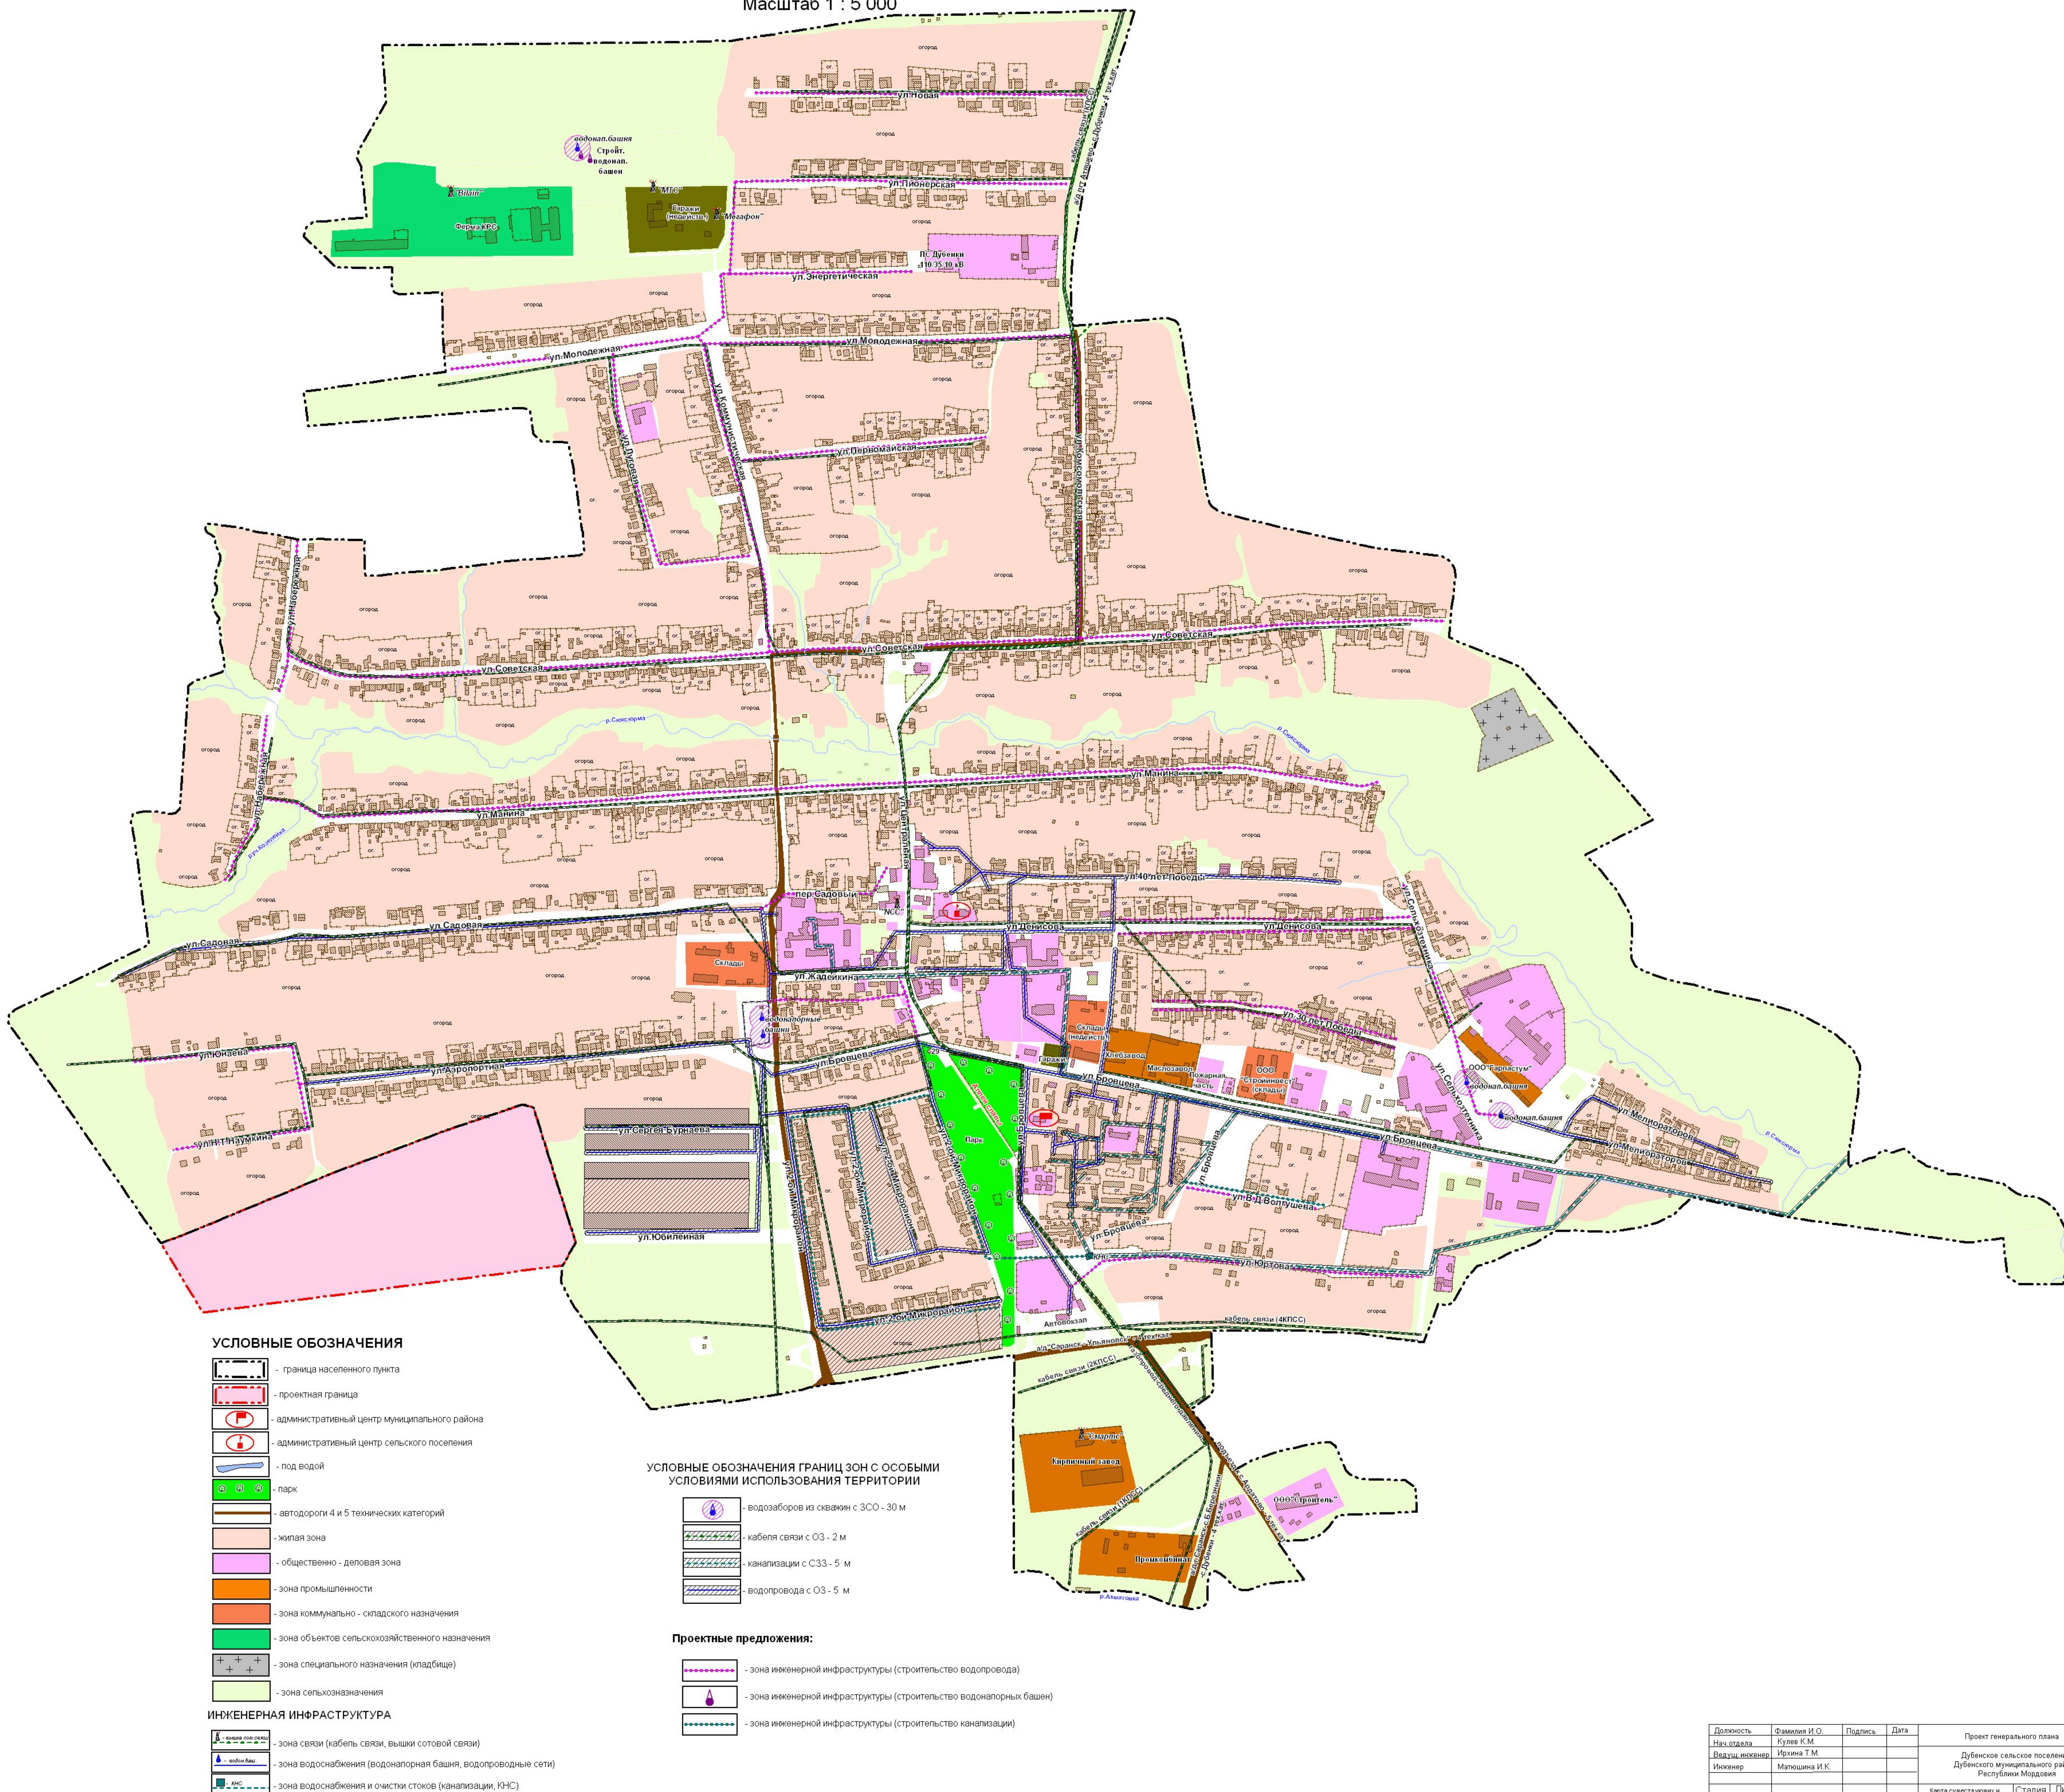

Должность	Фамилия И.О.	Подпись	Дата	Проект генерального плана Дубенское сельское поселение Дубенского муниципального района Республики Мордовия						
Нач. отдела	Кузнец К.М.									
Ведущий инженер	Ирина Т.М.									
Инженер	Мамошина И.К.									
Карта существующей и планируемой границ земель инженерной инфраструктуры с Дубини (с.п.к., масштаб) Масштаб 1:5 000				<table><tr><td>Страница</td><td>Лист</td><td>Листов</td></tr><tr><td>38</td><td></td><td>000"Гиромор" г. Саранск</td></tr></table>	Страница	Лист	Листов	38		000"Гиромор" г. Саранск
Страница	Лист	Листов								
38		000"Гиромор" г. Саранск								