


ПРОЕКТ ГЕНЕРАЛЬНОГО ПЛАНА  
территории Дубенского сельского поселения Дубенского муниципального района Республики Мордовия

# Карта современного использования территории с.Дубенки

Масштаб 1 : 5 000

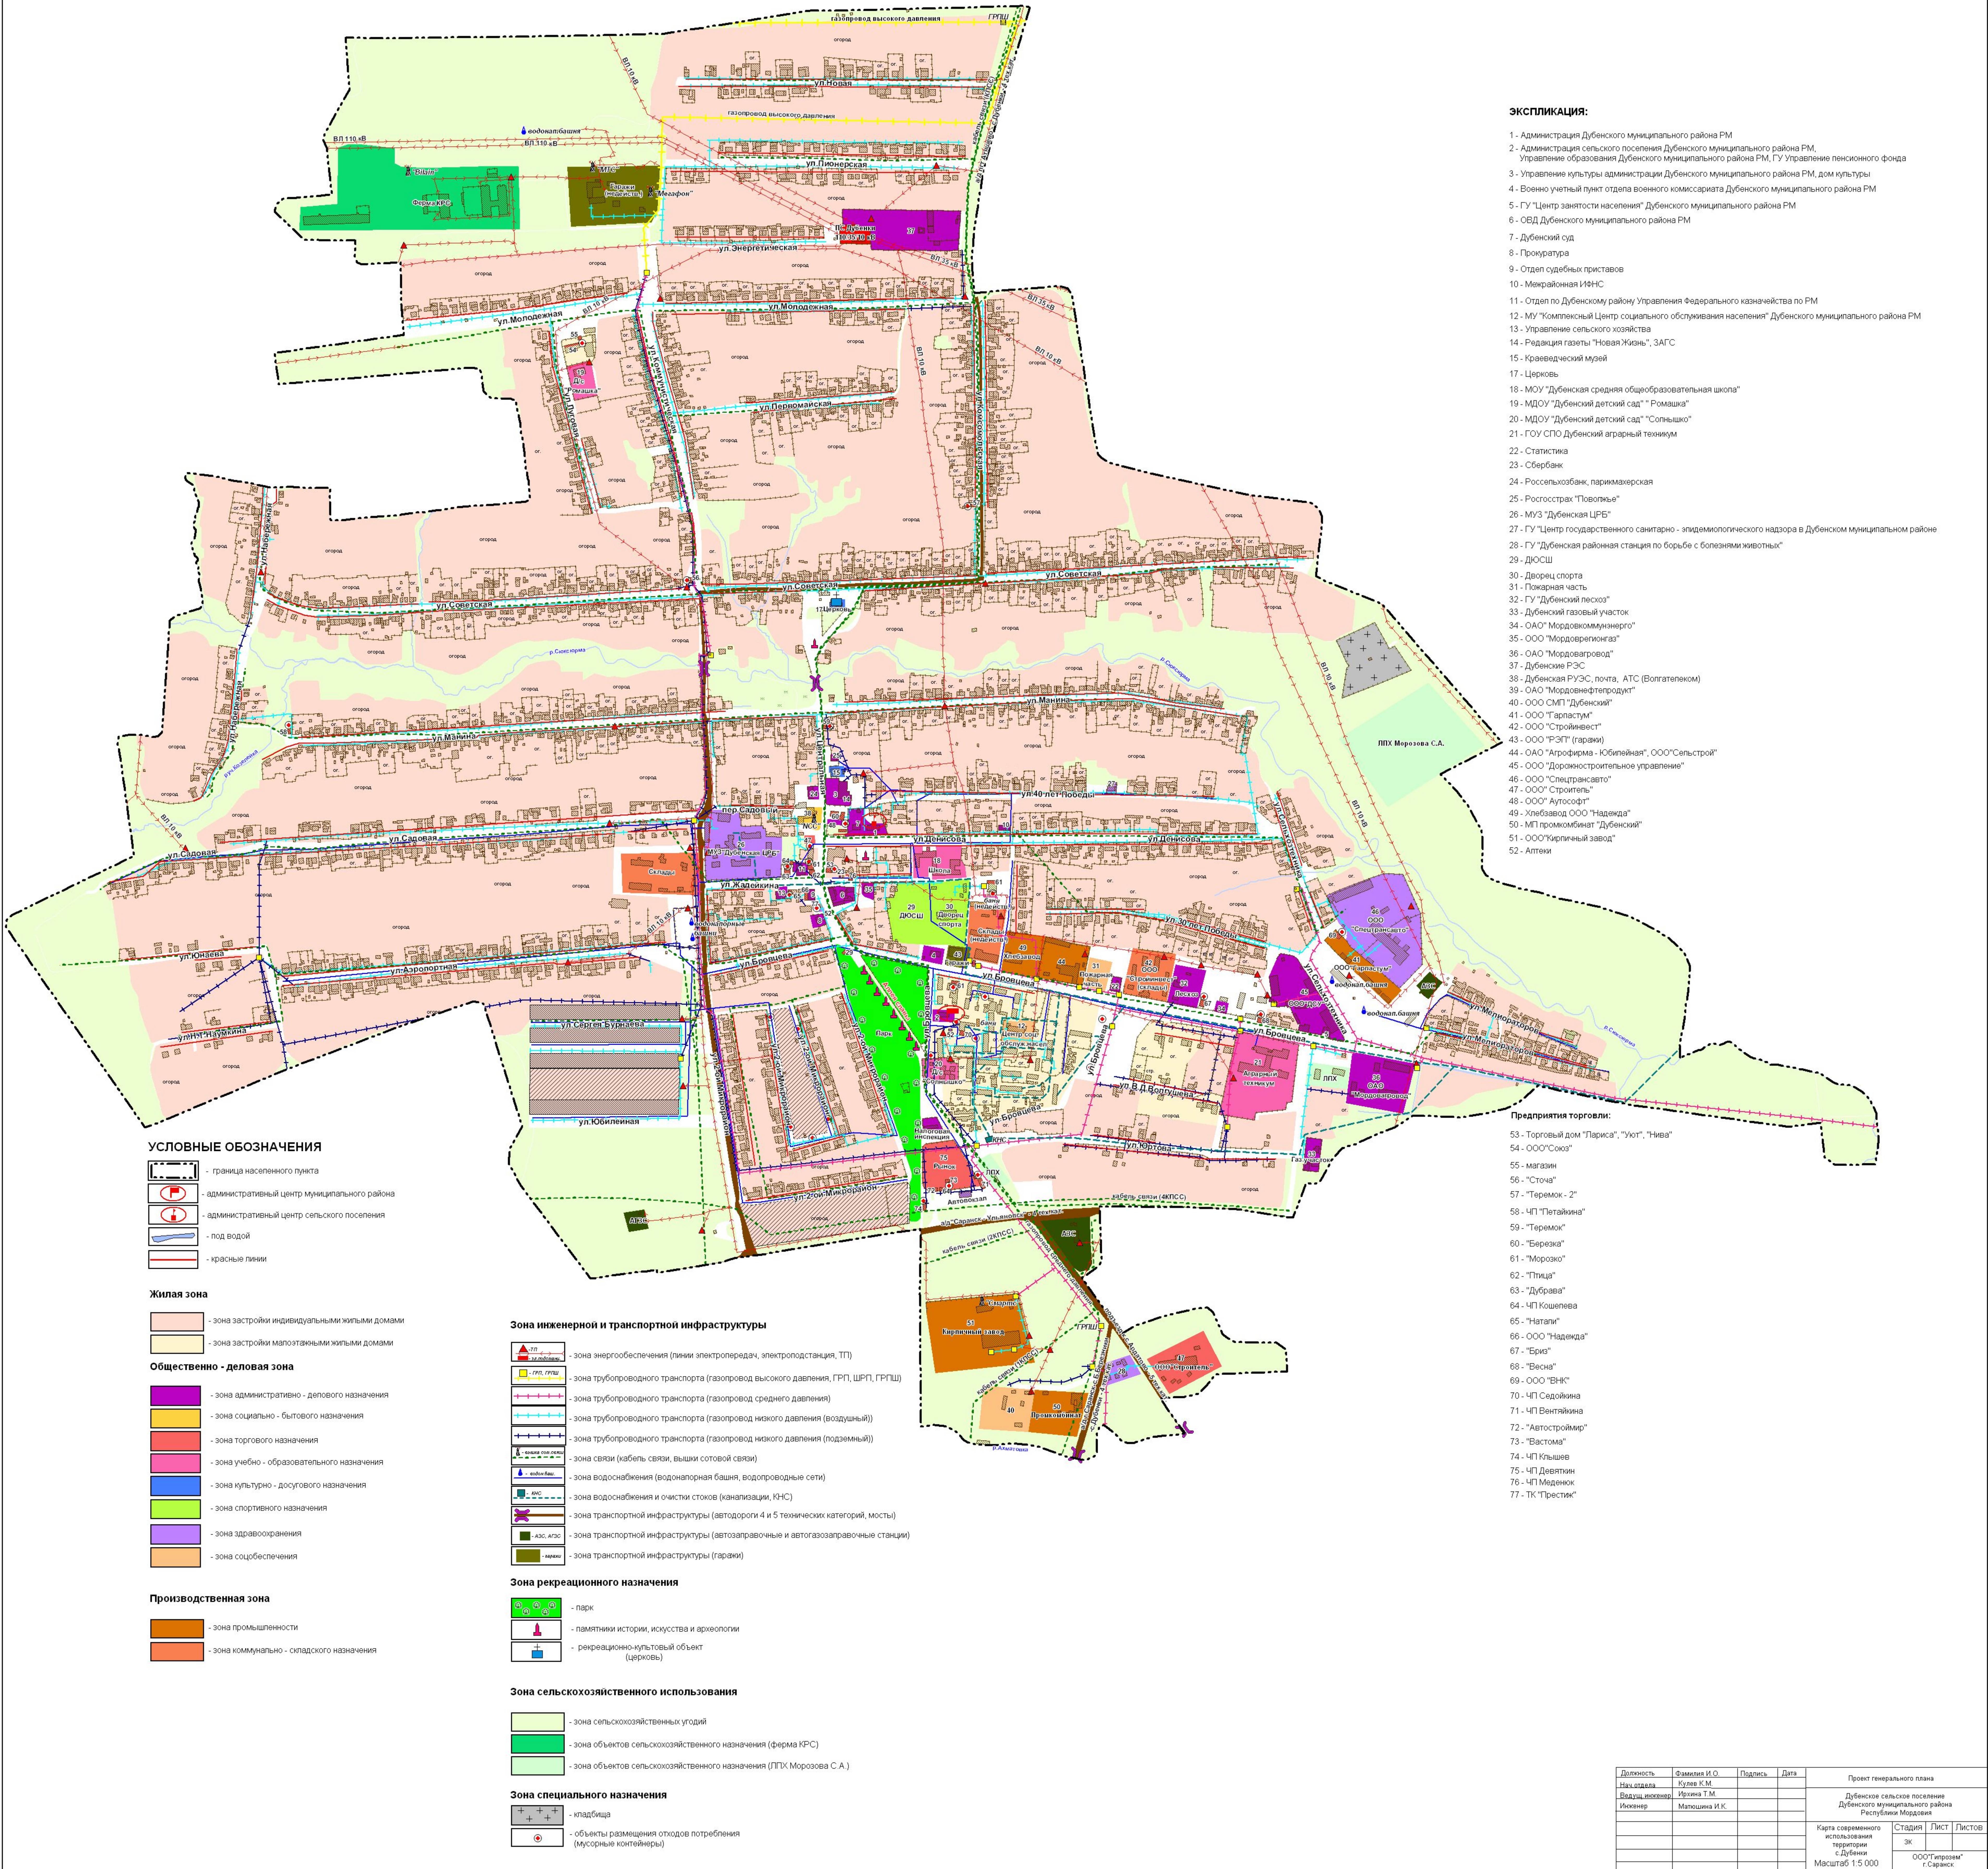

ЭКСПЛИКАЦИЯ:

- Администрация Дубенского муниципального района РМ
- Администрация сельского поселения Дубенского муниципального района РМ, ГУ Управление пенсионного фонда
- Управление культуры администрации Дубенского муниципального района РМ, дом культуры
- Военно учетный пункт отдела военного комиссариата Дубенского муниципального района РМ
- ГУ "Центр занятости населения" Дубенского муниципального района РМ
- ОВД Дубенского муниципального района РМ
- Дубенский суд
- Прокуратура
- Отдел судебных приставов
- Межрайонная ИФНС
- Отдел по Дубенскому району Управления Федерального казначейства по РМ
- МУ "Комплексный Центр социального обслуживания населения" Дубенского муниципального района РМ
- Управление сельского хозяйства
- Редакция газеты "Новая Жизнь", ЗАГС
- Краеведческий музей
- Церковь
- МОУ "Дубенская средняя общеобразовательная школа"
- МДОУ "Дубенский детский сад " Ромашка"
- МДОУ "Дубенский детский сад " Солнышко"
- ГОО СПО Дубенский аграрный техникум
- Статистика
- Сбербанк
- Россельхозбанк, парикмахерская
- Росгосстрах "Новотелье"
- МУЗ "Дубенская ЦРБ"
- ГУ "Центр государственного санитарно - эпидемиологического надзора в Дубенском муниципальном районе"
- ГУ "Дубенская районная станция по борьбе с болезнями животных"
- ДЮСШ
- Дворец спорта
- Пожарная часть
- ГУ "Дубенский лесхоз"
- Дубенский газовый участок
- ОАО "Мордовкоммунэнерго"
- ООО "Мордоврегионгаз"
- ОАО "Мордовгазпровод"
- Дубенские РЭС
- Дубенская РУЭС, почта, АТС (Волгателеком)
- ОАО "Мордовнефтепродукт"
- ООО СМП "Дубенский"
- ООО "Тарластум"
- ООО "Стройинвест"
- ООО "РЭП" (гаражи)
- ОАО "Агрофирма - Юбилейная", ООО"Сельстрой"
- ООО "Дорожностроительное управление"
- ООО "Спецтрансавто"
- ООО "Строитель"
- ООО "Аутосорт"
- Хлебозавод ООО "Надежда"
- МП прокомбинат "Дубенский"
- ООО"Кирпичный завод"
- Аптеки

Предприятия торговли:

- Торговый дом "Париса", "Уют", "Нива"
- ООО"Союз"
- магазин
- "Сточа"
- "Теремок - 2"
- ЧП "Петайкина"
- "Теремок"
- "Березка"
- "Морозко"
- "Птица"
- "Дубрава"
- ЧП Кошелева
- "Натали"
- ООО "Надежда"
- "Бриз"
- "Бесна"
- ООО "ВНК"
- ЧП Седойкина
- ЧП Вентайкина
- "Автостроймир"
- "Вастома"
- ЧП Кнышев
- ЧП Десяткин
- ЧП Меденюк
- ТК "Престиж"

УСЛОВНЫЕ ОБОЗНАЧЕНИЯ

- граница населенного пункта
- административный центр муниципального района
- административный центр сельского поселения
- под водой
- красные линии

Жилая зона

- зона застройки индивидуальными жилыми домами
- зона застройки малозаказными жилыми домами

Общественно - деловая зона

- зона административно - делового назначения
- зона социально - бытового назначения
- зона торгового назначения
- зона учебно - образовательного назначения
- зона культурно - досугового назначения
- зона спортивного назначения
- зона здравоохранения
- зона обслуживания

Производственная зона

- зона промышленности
- зона коммунально - складского назначения

Зона инженерной и транспортной инфраструктуры

- электростанция
- линия электропередачи, ГРП, ШРП, ГРПШ
- газопровод высокого давления, ГРП, ШРП, ГРПШ
- газопровод среднего давления
- газопровод низкого давления (воздушный)
- газопровод низкого давления (подземный)
- кабель связи, вышки сотовой связи
- водонапорная башня, водопроводные сети
- канализация, КНС
- автодороги 4 и 5 технических категорий, мосты
- автозаправочные и автогазозаправочные станции
- гаражи

Зона рекреационного назначения

- парк
- памятники истории, искусства и археологии
- рекреационно-культурный объект (церковь)

Зона сельскохозяйственного использования

- зона сельскохозяйственных угодий
- объекты сельскохозяйственного назначения (ферма КРС)
- объекты сельскохозяйственного назначения (ЛПХ Морозова С.А.)

Зона специального назначения

- кладбища
- объекты размещения отходов потребления (мусорные контейнеры)

Должность	Фамилия И.О.	Подпись	Дата	Проект генерального плана		
Нах. отдела	Кузев К.М.			Дубенское сельское поселение Дубенского муниципального района Республики Мордовия		
Ведущ. инженер	Ирина Т.М.					
Инженер	Матюшина И.К.			Карта современного использования территории с.Дубенки Масштаб 1:5 000		
				Стадия	Лист	Листов
				ЭК		ООО "Ипозом" г.Саранск