


ПРОЕКТ ГЕНЕРАЛЬНОГО ПЛАНА  
территории Дубенского сельского поселения Дубенского муниципального района Республики Мордовия

# Карта существующих и планируемых границ земель инженерной инфраструктуры

с.Дубенки  
(энергообеспечение и газоснабжение)  
Масштаб 1 : 5 000

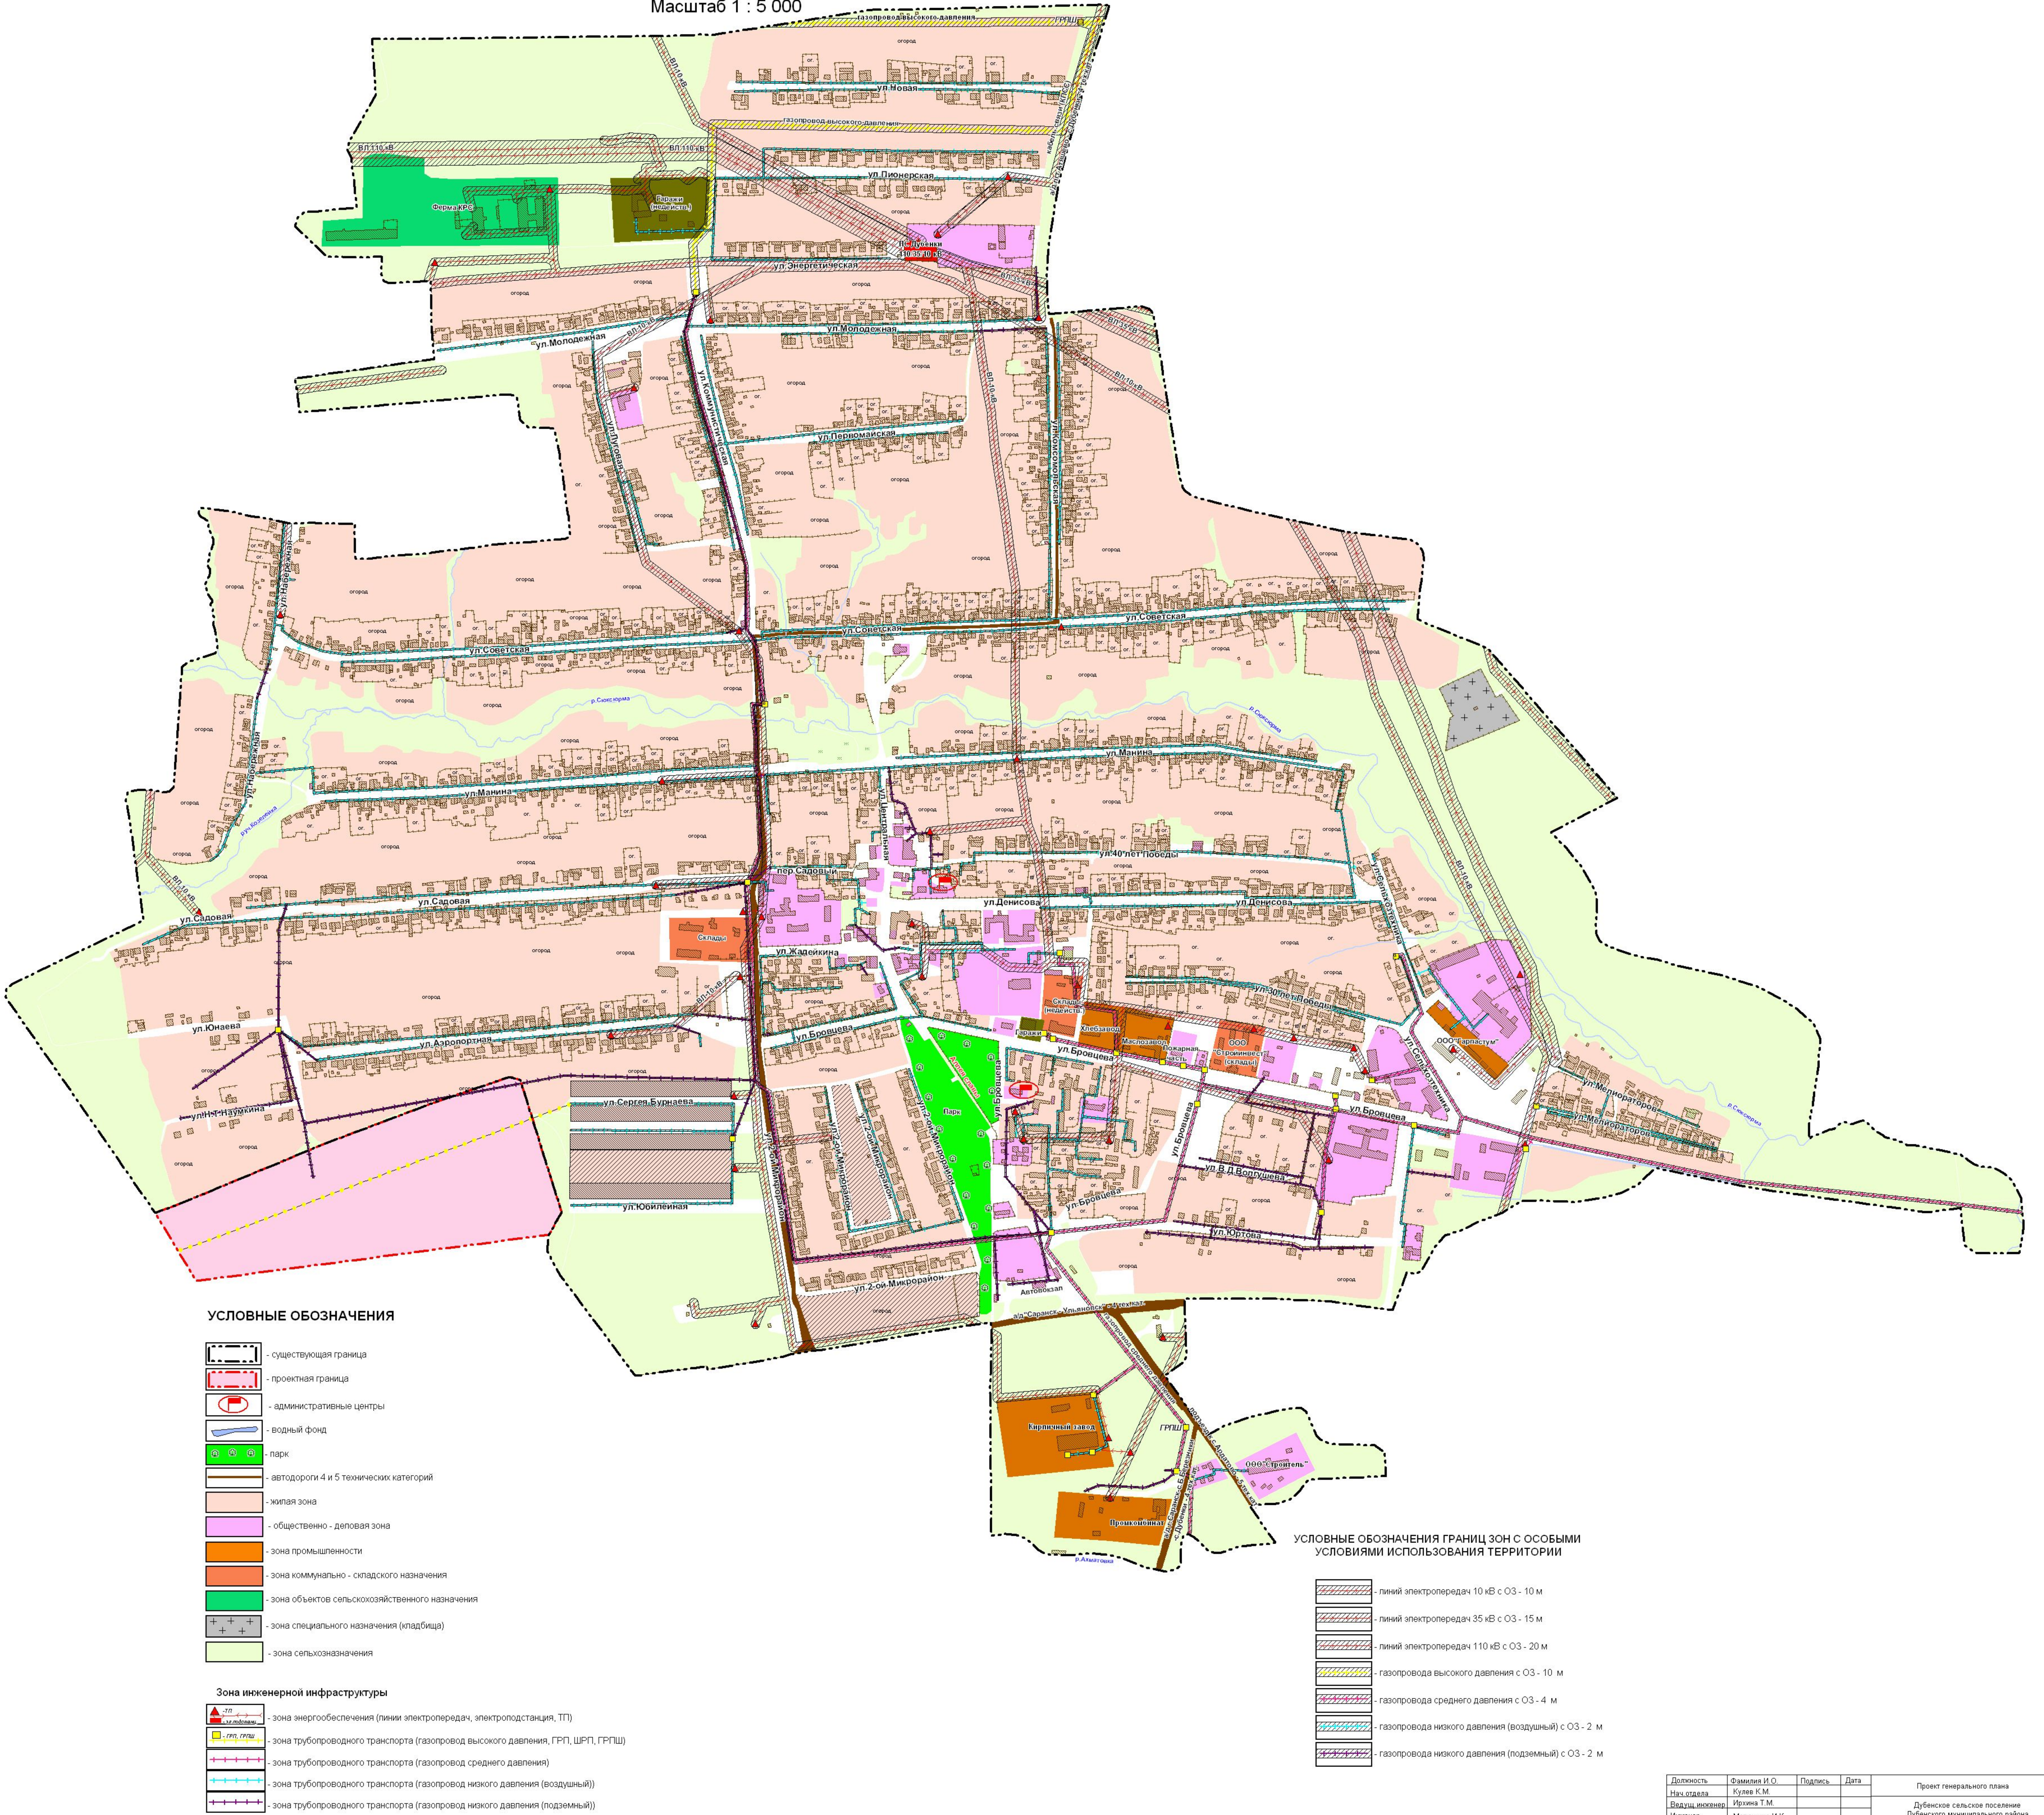

УСЛОВНЫЕ ОБОЗНАЧЕНИЯ

- существующая граница
- проектная граница
- административные центры
- водный фонд
- парк
- автодороги 4 и 5 технических категорий
- жилая зона
- общественно - деловая зона
- зона промышленности
- зона коммунально - складского назначения
- зона объектов сельскохозяйственного назначения
- зона специального назначения (кладбища)
- зона сельхозназначения

Зона инженерной инфраструктуры

- зона энергообеспечения (линии электропередач, электростанция, ТП)
- зона трубопроводного транспорта (газопровод высокого давления, ГРП, ШРП, ГРПШ)
- зона трубопроводного транспорта (газопровод среднего давления)
- зона трубопроводного транспорта (газопровод низкого давления (воздушный))
- зона трубопроводного транспорта (газопровод низкого давления (подземный))

УСЛОВНЫЕ ОБОЗНАЧЕНИЯ ГРАНИЦ ЗОН С ОСОБЫМИ УСЛОВИЯМИ ИСПОЛЬЗОВАНИЯ ТЕРРИТОРИИ

- линии электропередач 10 кВ с ОЗ - 10 м
- линии электропередач 35 кВ с ОЗ - 15 м
- линии электропередач 110 кВ с ОЗ - 20 м
- газопровода высокого давления с ОЗ - 10 м
- газопровода среднего давления с ОЗ - 4 м
- газопровода низкого давления (воздушный) с ОЗ - 2 м
- газопровода низкого давления (подземный) с ОЗ - 2 м

Должность	Фамилия И.О.	Подпись	Дата	Проект генерального плана		
Нач. отдела	Кулев К.М.			Дубенское сельское поселение		
Ведущий инженер	Ирзина Т.М.			Дубенского муниципального района		
Инженер	Мапощина И.К.			Республики Мордовия		
				Карта существующих и планируемых границ земель инженерной инфраструктуры (энергообеспечение и газоснабжение) Масштаб 1:5 000		
				ЭК	Лист	Листов
				ООО "Гипрозем" г.Саранск		