


Енгалычевское сельское поселение
Дубенского муниципального района Республики Мордовия
Схема экологических и техногенных ограничений
М 1:25000

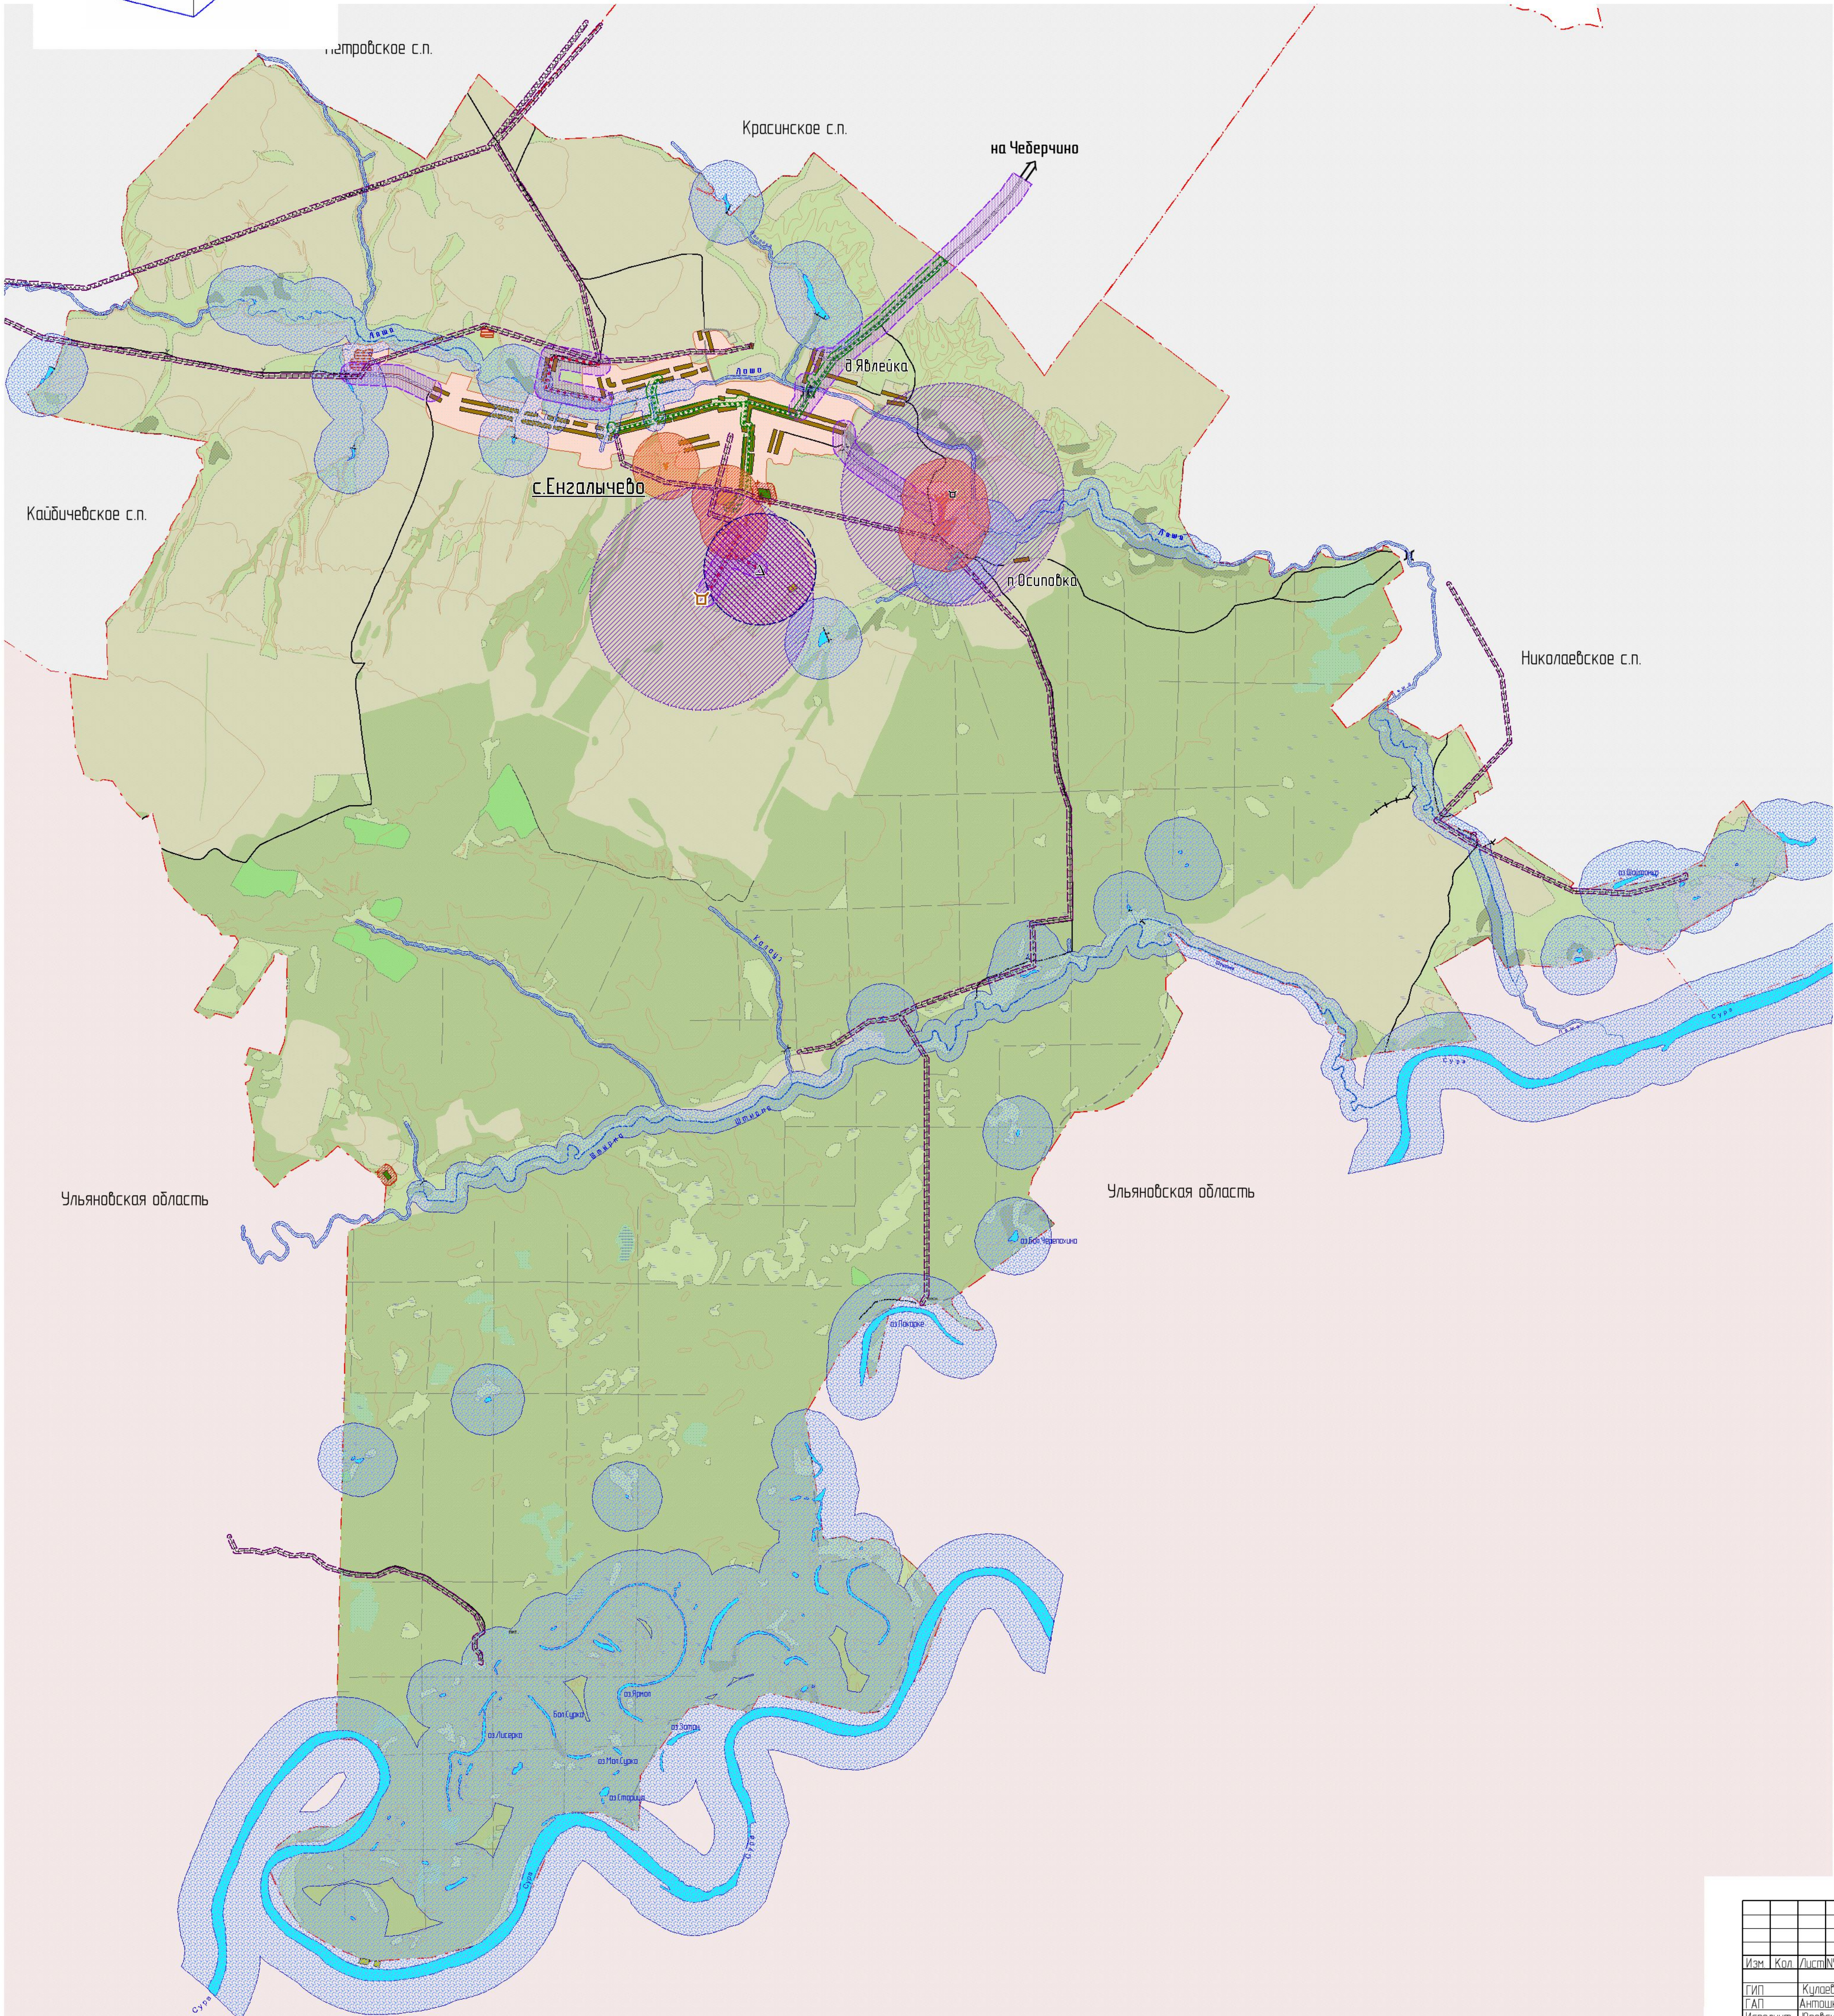

- Условные обозначения
- Границы сельских поселений
 - Населенные пункты
 - Жилая застройка
 - Водоохранная зона
 - Санитарно-защитная зона кладбищ
 - Санитарно-защитная зона полигона ТБО
 - Санитарно-защитная зона с/х предприятий
 - Санитарно-защитная зона скотомогильника
 - Санитарный разрыв ЛЭП
 - Санитарный разрыв автодорог
 - Санитарный разрыв газопроводов
 - Грунтовые дороги
 - Трады водопропускные
 - Мосты
 - Полесные и лесные дороги
 - Проектируемая автодорога с твердым покрытием
 - Улучшенные грунтовые дороги
 - Шоссе
 - Газопровод высокого давления
 - Гаражи
 - ДПК и пилорамы
 - Загоны для скота
 - Кладбища
 - Крытый ток и склады
 - ЛЭП (на метали и ж/б опорах)
 - ЛЭП (на деревянн и ж/б опорах)
 - Ферма действ.
 - Фермы и с/х предприятия не действ.
 - Полигон ТБО
 - Скотомогильник проектируемый
 - Скотомогильник, не соответствующий СанПиН

								32/5-ПМ
Генеральный план и профиль земельного участка и застройки Енгалычевского сельского поселения и застройки Дубенского муниципального района Республики Мордовия								
Имен.	Коп.	Лист	Лист	Лист	Лист	Лист	Лист	Лист
Г.И.П.	Кулов		03.10				Г.Д.	4
Г.И.П.	Антошкин		03.10					
Исполнит.	Кубасова		03.10					
Н. контр.	Блидков		03.10					
Схема техногенных и экологических ограничений М 1:25000							ЗАО "Проектный институт Мордовгазпроектстрой"	